

LISTE DES POINTS D'EMPRISE

NOY	X	Y
1	941127.631	116434.300
2	941127.897	116434.200
3	941128.490	116434.450
4	941135.720	116431.610
5	941139.369	116430.190
6	941128.359	116427.220
7	941117.897	116425.810
8	941097.826	116423.190
9	941094.643	116422.785
10	941091.355	116422.310
11	941097.475	116422.294
12	941107.619	116422.957
13	941117.639	116422.950
14	941127.694	116422.520
15	941134.761	116420.195
16	941135.000	116420.200
17	941127.130	116433.345
18	941132.645	116443.191
19	941133.198	116443.640
20	941139.769	116449.340
21	941141.475	116449.516
22	941142.574	116437.682
23	941140.767	116438.685
24	941136.400	116441.109
25	941145.338	116449.897
26	941146.841	116435.724
27	941163.363	116411.545
28	941163.240	116411.647
29	941163.087	116411.772
30	941164.370	116413.060
31	941167.581	116417.590
32	941171.288	116419.990
33	941175.400	116422.200
34	941184.725	116428.303
35	941190.320	116428.732
36	941190.851	116428.954
37	941193.728	116430.067
38	941194.990	116430.700
39	941200.790	116432.672
40	941205.913	116434.516
41	941207.349	116434.912
42	941203.836	116432.752
43	941194.061	116427.728
44	941197.860	116424.914
45	941173.245	116416.560
46	941215.501	116437.130
47	941218.478	116437.900
48	941229.742	116439.360
49	941221.238	116438.690
50	941159.536	116445.757
51	941158.377	116442.472
52	941157.144	116388.834
53	941153.273	116388.872
54	941149.533	116381.851
55	941146.330	116384.090
56	941143.675	116383.425
57	941141.859	116383.470
58	941141.982	116384.134
59	941142.200	116385.677
60	941144.756	116388.298
61	941147.274	116388.382
62	941150.636	116381.284
63	941158.977	116406.311
64	941146.667	116437.360
65	941150.076	116436.401
66	941150.112	116436.052
67	941151.775	116426.210
68	941191.403	116382.242
69	941247.912	116431.728
70	941257.403	116527.565
71	941259.082	116527.042
72	941257.581	116520.200
73	941250.483	116496.733
74	941250.132	116496.540
75	941248.001	116488.290
76	941241.619	116473.699
77	941243.169	116479.199
78	941246.534	116486.892
79	941247.232	116484.594
80	941251.082	116494.825
81	941255.201	116491.207
82	941255.658	116520.125
83	941256.517	116523.787

Propriétaires Epoux FERNANDES GERQUEIRA ALMEIDA ALVES

Parcelle	CW 25
S.Cadastre	3202m2
S.Emprise	52m2
S.Restante	3150m2

Propriétaires BAIN Geneviève

Parcelle	CW 24
S.Cadastre	1541m2
S.Emprise	60m2
S.Restante	1481m2

Propriétaires Consorts REVEILLE

Parcelle	CW 23
S.Cadastre	18625m2
S.Emprise	88m2
S.Restante	18537m2

Propriétaires Mr REVEILLE Jean

Parcelle	CW 26
S.Cadastre	536m2
S.Emprise	3m2
S.Restante	533m2

Propriétaires Consorts REVEILLE


Parcelle	CV 38
S.Cadastre	22429m2
S.Emprise	84M2
S.Restante	22345m2

Propriétaires SCI ATLASS

Parcelle	AT 2
S.Cadastre	10888m2
S.Emprise	132m2 + 12M2
S.Restante	10744m2

Propriétaires SCI ATLASS

Parcelle	AT 1
S.Cadastre	1461m2
S.Emprise	138m2
S.Restante	1323m2

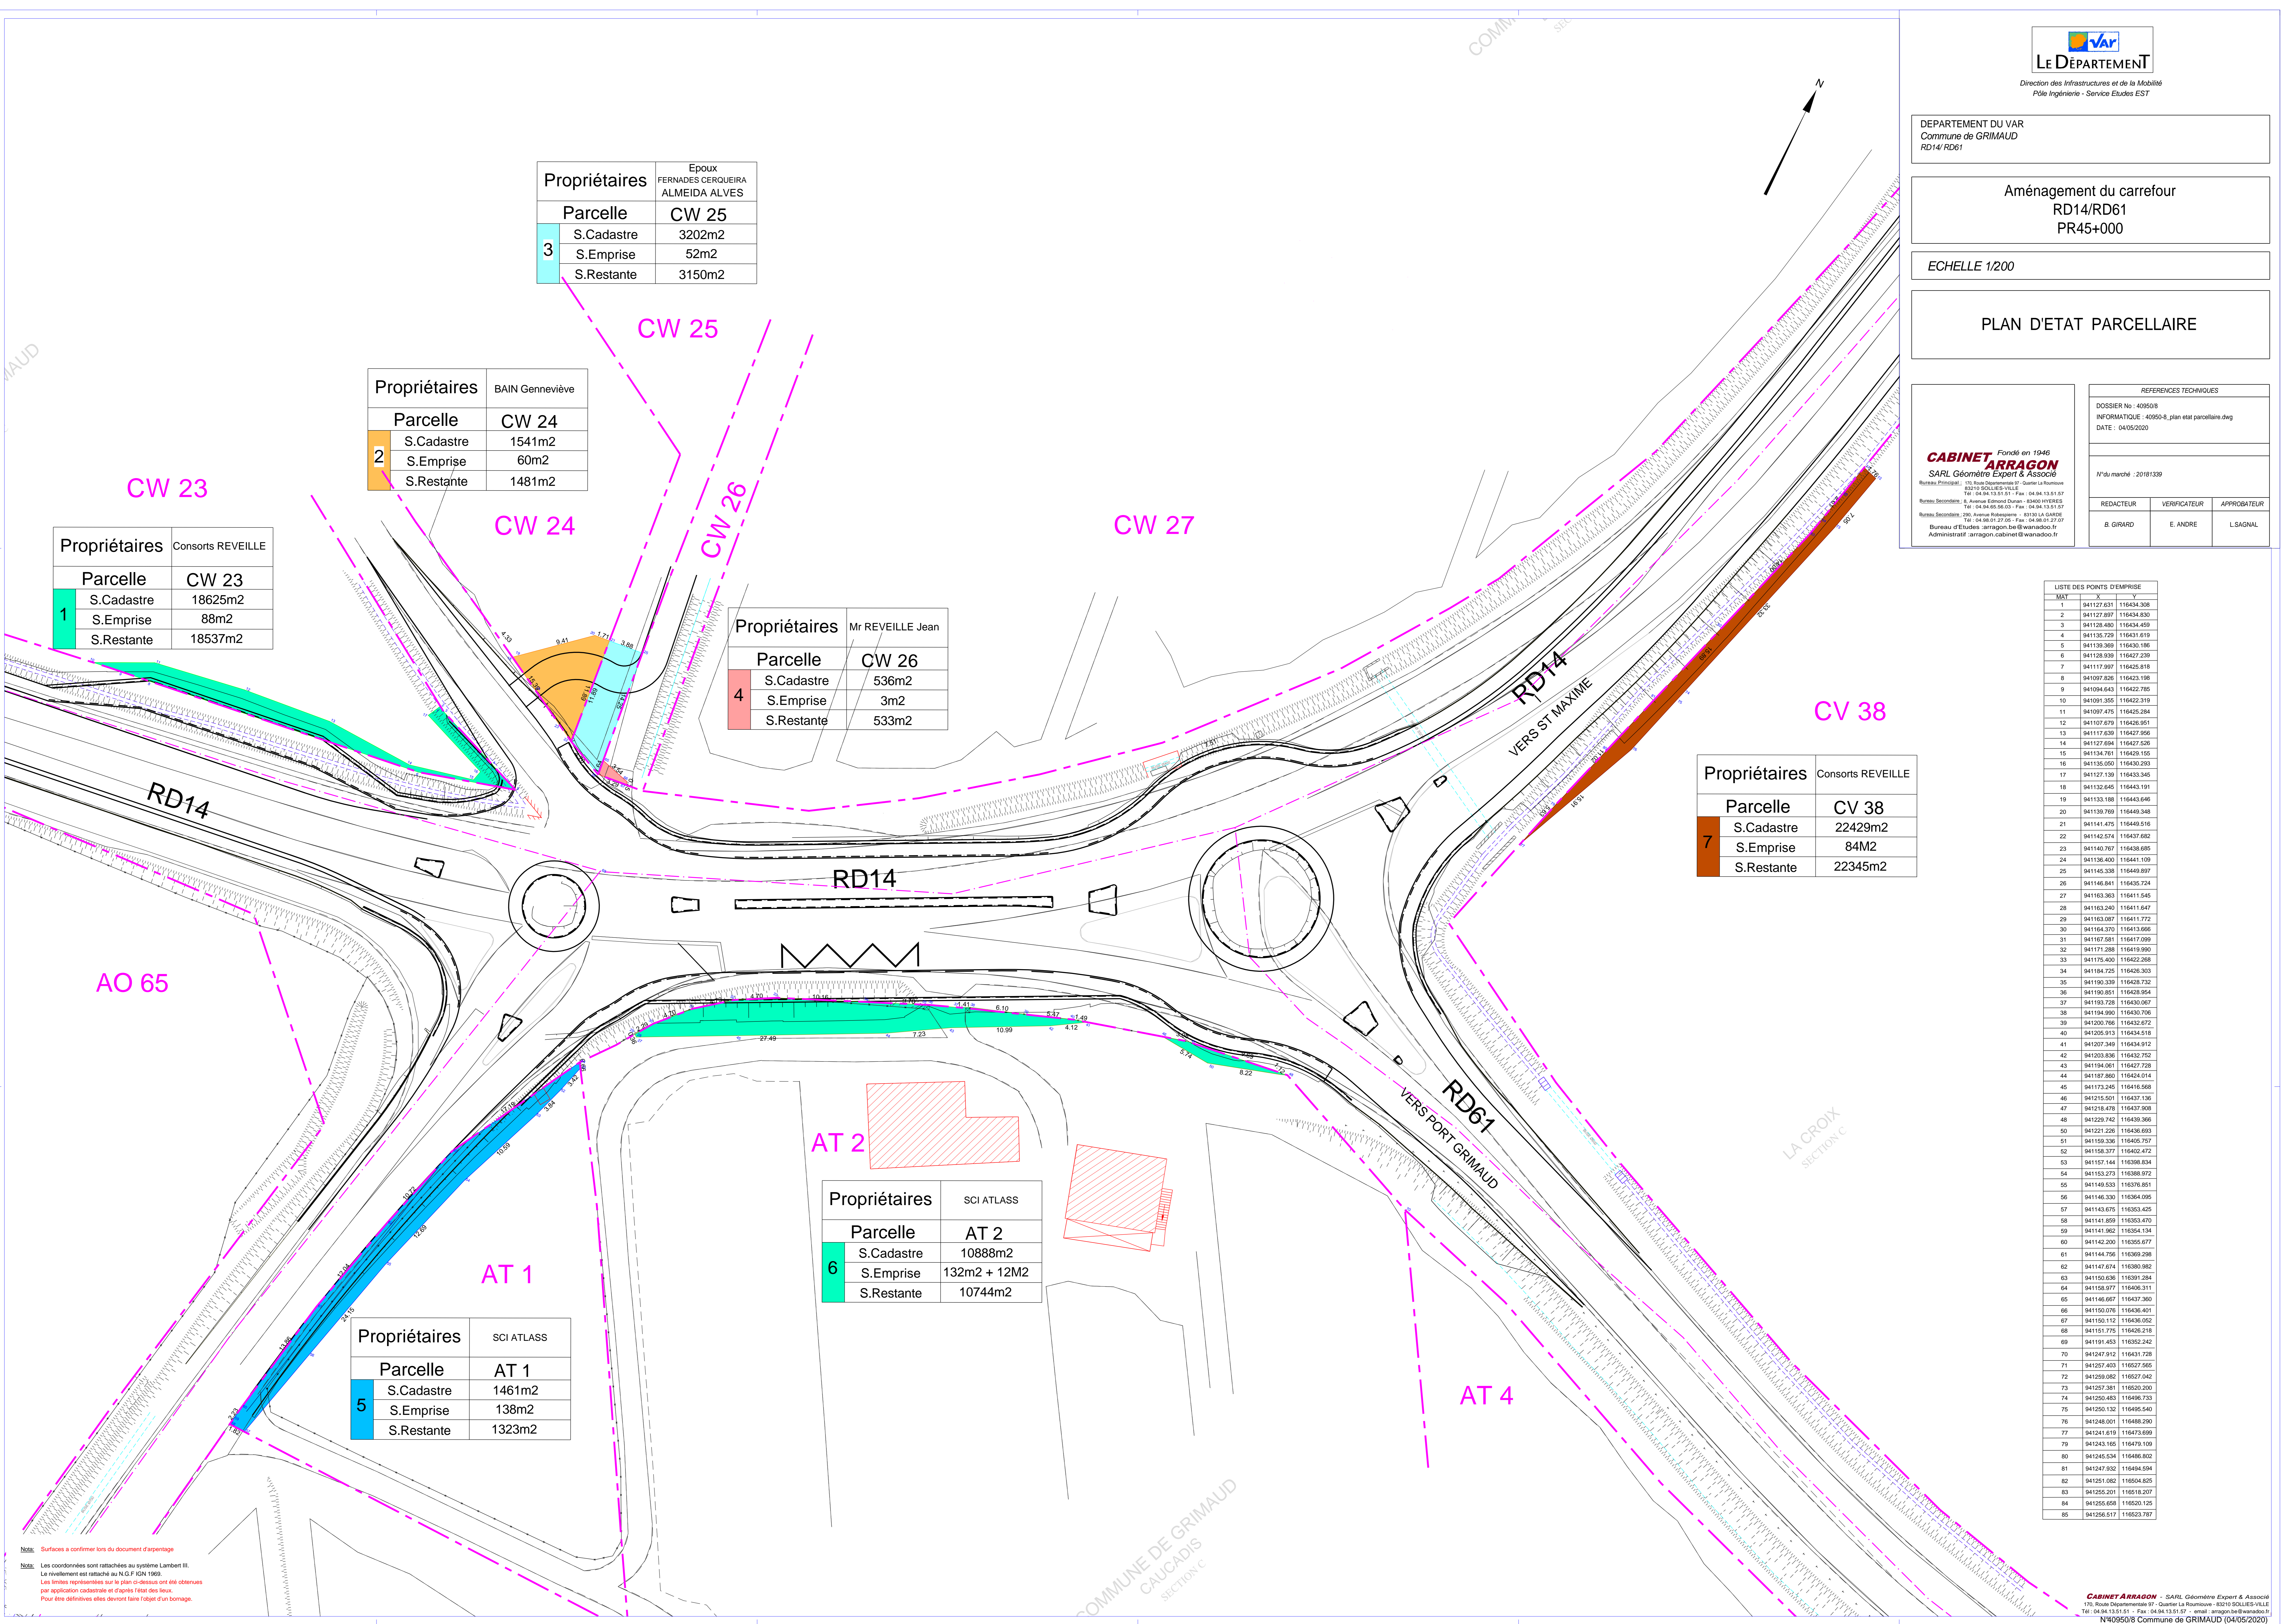

Notes:
- Surfaces à confirmer lors du document d'arpentage
- Les coordonnées sont rattachées au système Lambert III
- Le nivellement est rattaché au N.G.F IGN 1989.
- Les limites représentées sur le plan ci-dessus ont été obtenues par application cadastrique en vigueur à la date de la plan.
- Pour être définitives elles devront faire l'objet d'un bornage.