PRÉFET DU VAR
Liberté Égalité Fraternité

Direction départementale des territoires et de la mer
Service mer et littoral
Bureau littoral ouest

42c

METROPOLE TOULON PROVENCE MEDITERRANEE

Concession d'utilisation du domaine public maritime en dehors des ports

Station d'épuration « Amphitria »

Commune de La Seyne-sur-Mer

Projet de plan général de la concession

Dossier d'enquête publique

Etabli par la cheffe du Bureau Littoral Ouest
A Toulon, le 17 SEP. 2021
Anaïs JACQUEL-MAROO

Proposé par le chef du service mer et littoral
A Toulon, le 23 SEP. 2021

Présenté par
A Toulon, le 27 SEP. 2021

Le directeur départemental adjoint des Territoires et de la Mer, Délégué à la mer et au Littoral
Eric LEFEBVRE

Annexe 2.2

opsia méditerranée

Téléphone : 04 94 23 93 00
Télécopie : 04 94 20 36 10
Société de Géomètres Experts
www.opsia.fr - contact@opsia.fr

Département du VAR
Commune de LA SEYNE SUR MER
Station Amphitria - Cap Sicié

Nature du document
PLAN GENERAL DE LA CONCESSION

Planche
02/02

Opération
STATION AMPHITRIA
CONCESSION D'UTILISATION DU DOMAINE PUBLIC MARITIME EN DEHORS DES PORTS

ECHELLE 1/900

MAITRE D'OUVRAGE

MÉTROPOLE TOULON PROVENCE MÉDITERRANÉE

TOULON PROVENCE MÉDITERRANÉE
Hôtel de la métropole
107, Bd Henri Fabre
83041 TOULON Cedex 9

Service Linéaire de la Commande :
Direction des Infrastructures

REFERENCES TECHNIQUES, ADMINISTRATIVES ET SUIVI

INDICE	MODIFICATIONS	DATE
A	EDITION ORIGINALE	13/04/21
B	AJUSTEMENT LIMITE D.P.M. / OCCUPATION	28/04/21
C	COMPLEMENTS INFOGRAPHIE	06/05/21
D	AJUSTEMENT PRESENTATION PREFECTURE	12/05/21

N° Marché : 14081.20.20440 notifié le 03/11/2020 — Dossier N° 211097A/02
N° Commande : 8419.2H0320219 — Réf. Folder : 1097A-02.2MX.P02

REDACTEUR	VERIFICATEUR	APPROBATEUR
F. GROSIELNY	F. KREISS	F. HOSPITAL

PLAN DE LOCALISATION — ECHELLE 1/25000

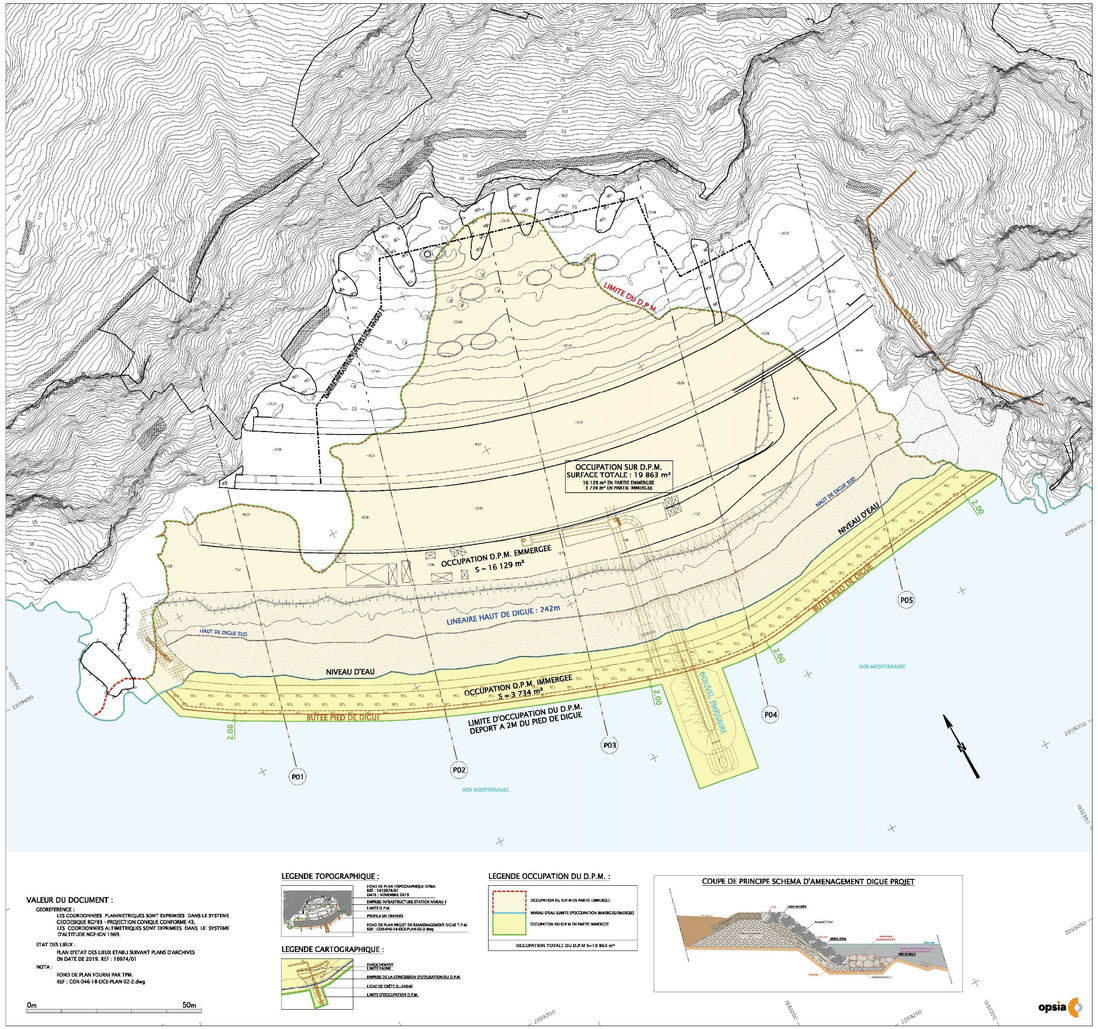

VALEUR DU DOCUMENT :

GEOREFERENCE :
LES COORDONNEES PLANIMETRIQUES SONT EXPRIMEES DANS LE SYSTEME CEODESIQUE RGF93 - PROJECTION CONIQUE CONFORME 43, LES COORDONNEES ALTIMETRIQUES SONT EXPRIMEES DANS LE SYSTEME D'ALTITUDE NGF-IGN 1969.

ETAT DES LIEUX :
PLAN D'ETAT DES LIEUX ETABLI SURVANT PLANS D'ARCHIVES EN DATE DE 2019. REF : 1097A/01

NOTA :
FOND DE PLAN FOURNI PAR TPM.
REF : CDX-046-18-OCE-PLAN-02-2.dwg

0m — 50m

LEGENDE TOPOGRAPHIQUE :

- FOND DE PLAN ORTHOPHOTOGRAPHIQUE OPSIA
  REF : 1097A/01/A1
  DATE : NOVEMBRE 2019
- EMPRISE INFRASTRUCTURE STATION NIVEAU 1
- LIMITE D.P.M.
- PROFILS EN TRAVERS
- FOND DE PLAN PROJET DE RENFORCEMENT DIGUE T.P.M.
  REF : CDX-046-18-OCE-PLAN-02-2.dwg

LEGENDE CARTOGRAPHIQUE :

- PARCELLAIRE
  LIMITE PLAGE
- EMPRISE DE LA CONCESSION D'UTILISATION DU D.P.M.
- LIGNE DE CRETE (L=242M)
- LIMITE D'OCCUPATION D.P.M.

LEGENDE OCCUPATION DU D.P.M. :

- OCCUPATION DU D.P.M EN PARTIE EMMERGEE
- NIVEAU D'EAU (LIMITE D'OCCUPATION IMMERGEE/EMMERGEE)
- OCCUPATION DU D.P.M EN PARTIE IMMERGEE

OCCUPATION TOTALE DU D.P.M S=19 863 m²

COUPE DE PRINCIPE SCHEMA D'AMENAGEMENT DIGUE PROJET

ENROCHEMENTS
BERMES
ENROCHEMENTS
BERMES
PROTECTION