




Bassin de Rétention n°01
V: 214 m3

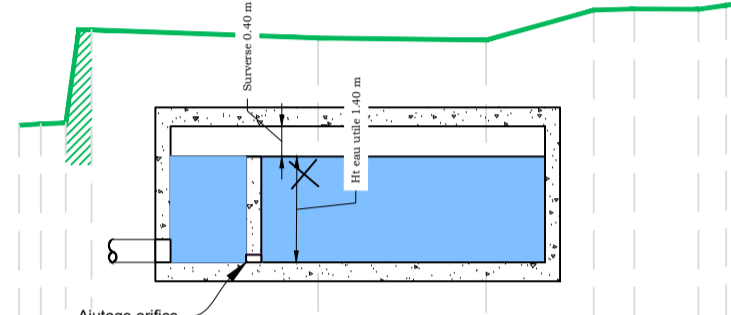


Bassin de Rétention n°02
V: 79 m3

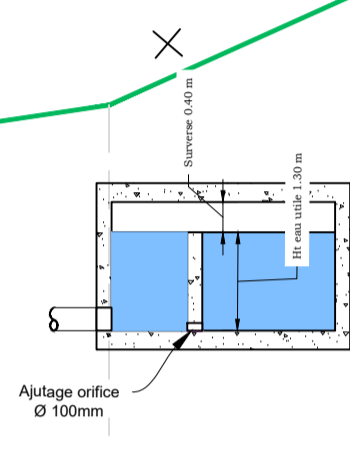


Bassin de Rétention n°03
V: 445 m3

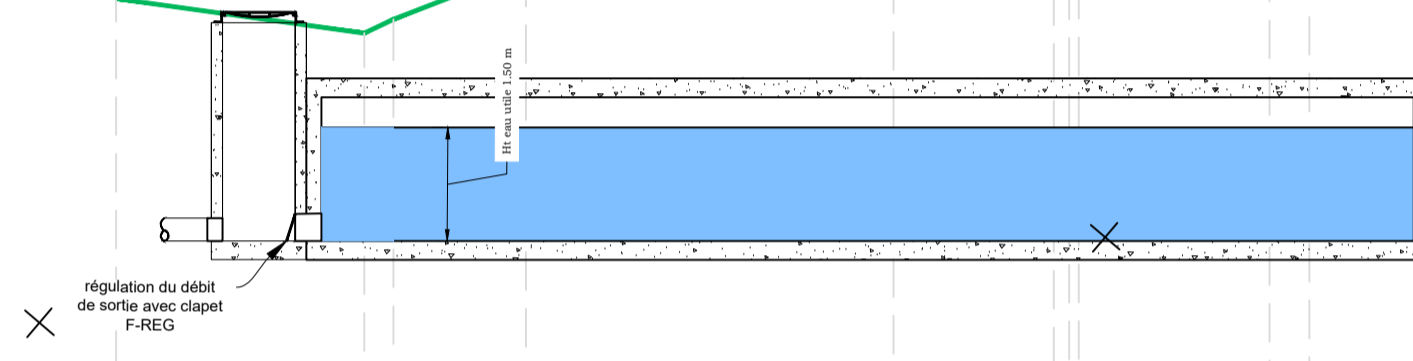


Bassin de Rétention n°04
V: 214 m3

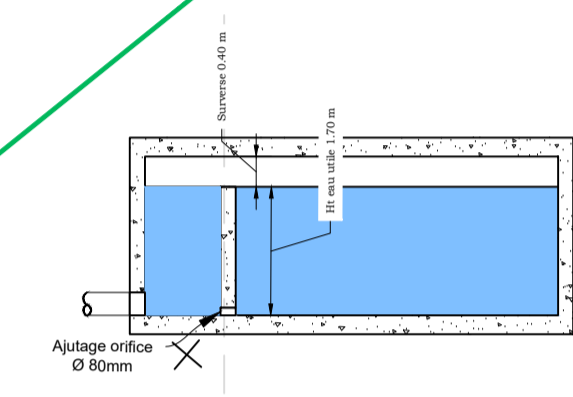


Bassin de Rétention n°05
V: 137 m3

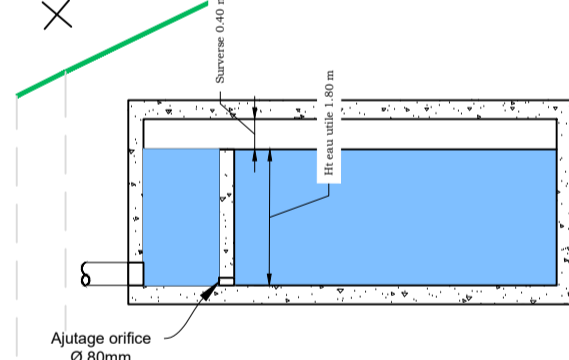

Bassin de Rétention n°06
V: 86 m3

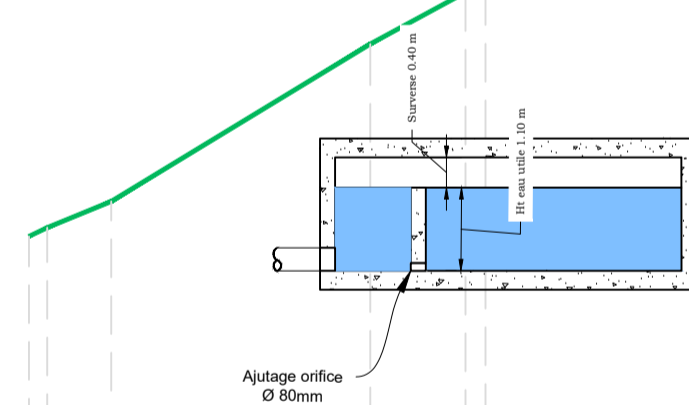

Bassin de Rétention n°07
V: 434 m3

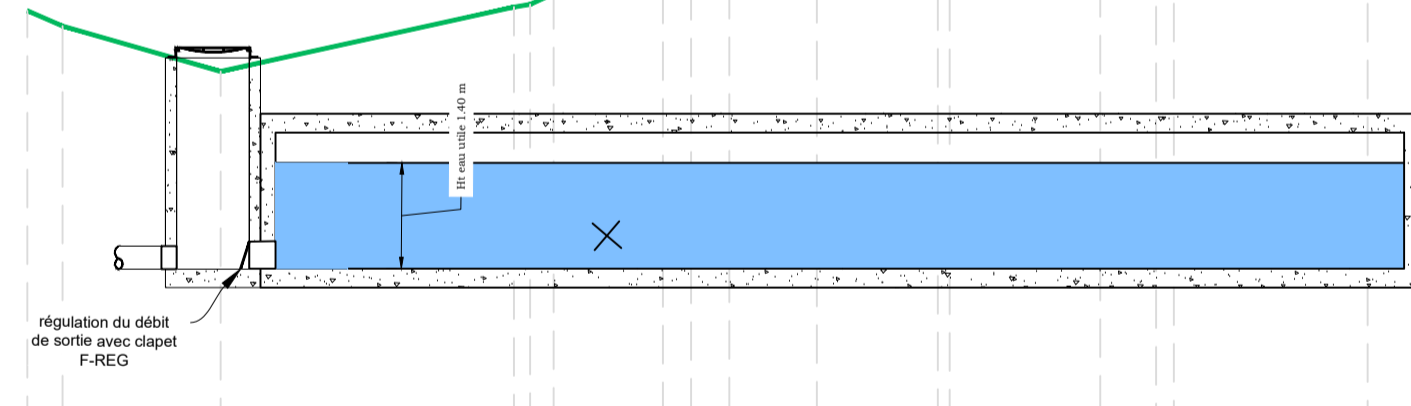

Bassin de Rétention n°08
V: 63 m3

