



Annexe : Plan des moyens de défense incendie et accès



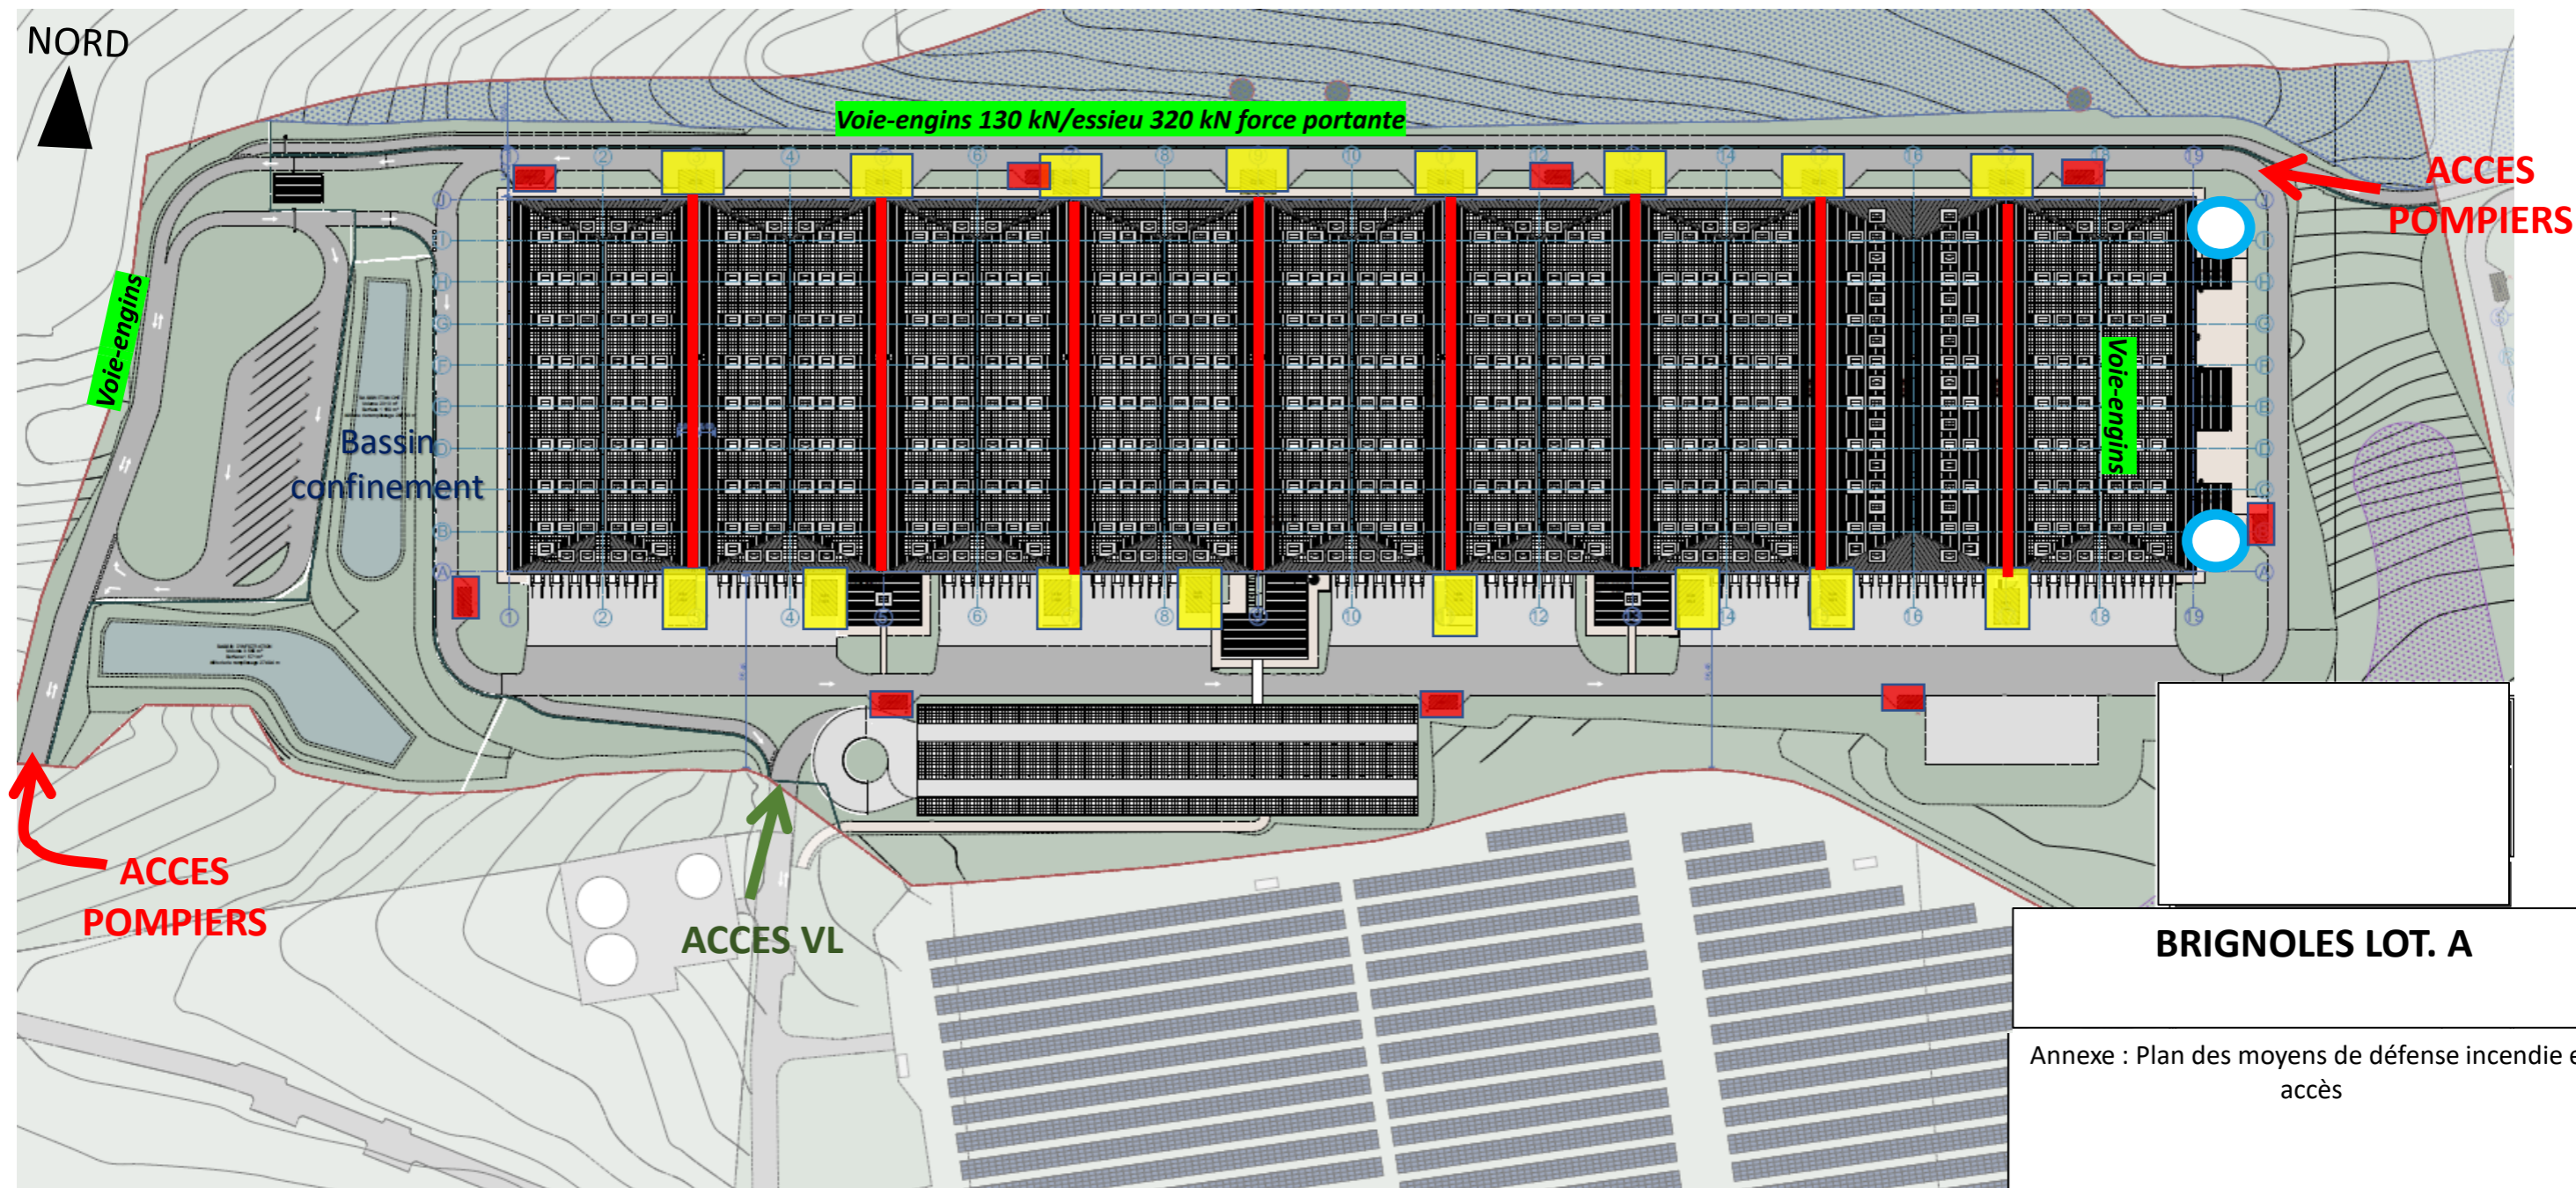

BRIGNOLES LOT. A


Annexe : Plan des moyens de défense incendie et accès

V1 06/04/2022

 Aires de stationnement engins : 8 x 4 m
Équipés de poteaux incendie surpressés

 Aires de mise en station des moyens aériens 7 x 10 m

 Murs coupe-feu séparatifs REI 120 équipés de colonnes sèches

 Cuve réserve sprinklage 600 m³
Cuve de 805 m³ qui alimente les PI et les colonnes sèches

Voie-engins 6m Périmètre du site :
portance 130 kN/essieu et 320 kN force portante



INGEA - SARL au capital de 40 000 € - Siret 789 146 388
276 av de l'Europe 44 240 Sucé sur Erdre
Tél : 02.49.10.51.20