

Crue 50 ans

Hauteur d'eau (m)

- <0.25m
- 0.25 - 0.50m
- 0.50 - 1.00m
- 1.00 - 1.50m
- >2.00m

**AMENAGEMENT HYDRAULIQUE DU
MARAVENNE ET DU PANSARD**


Commune de la LONDE LES MAURES



1:20 000

LA LONDE
Les Maures



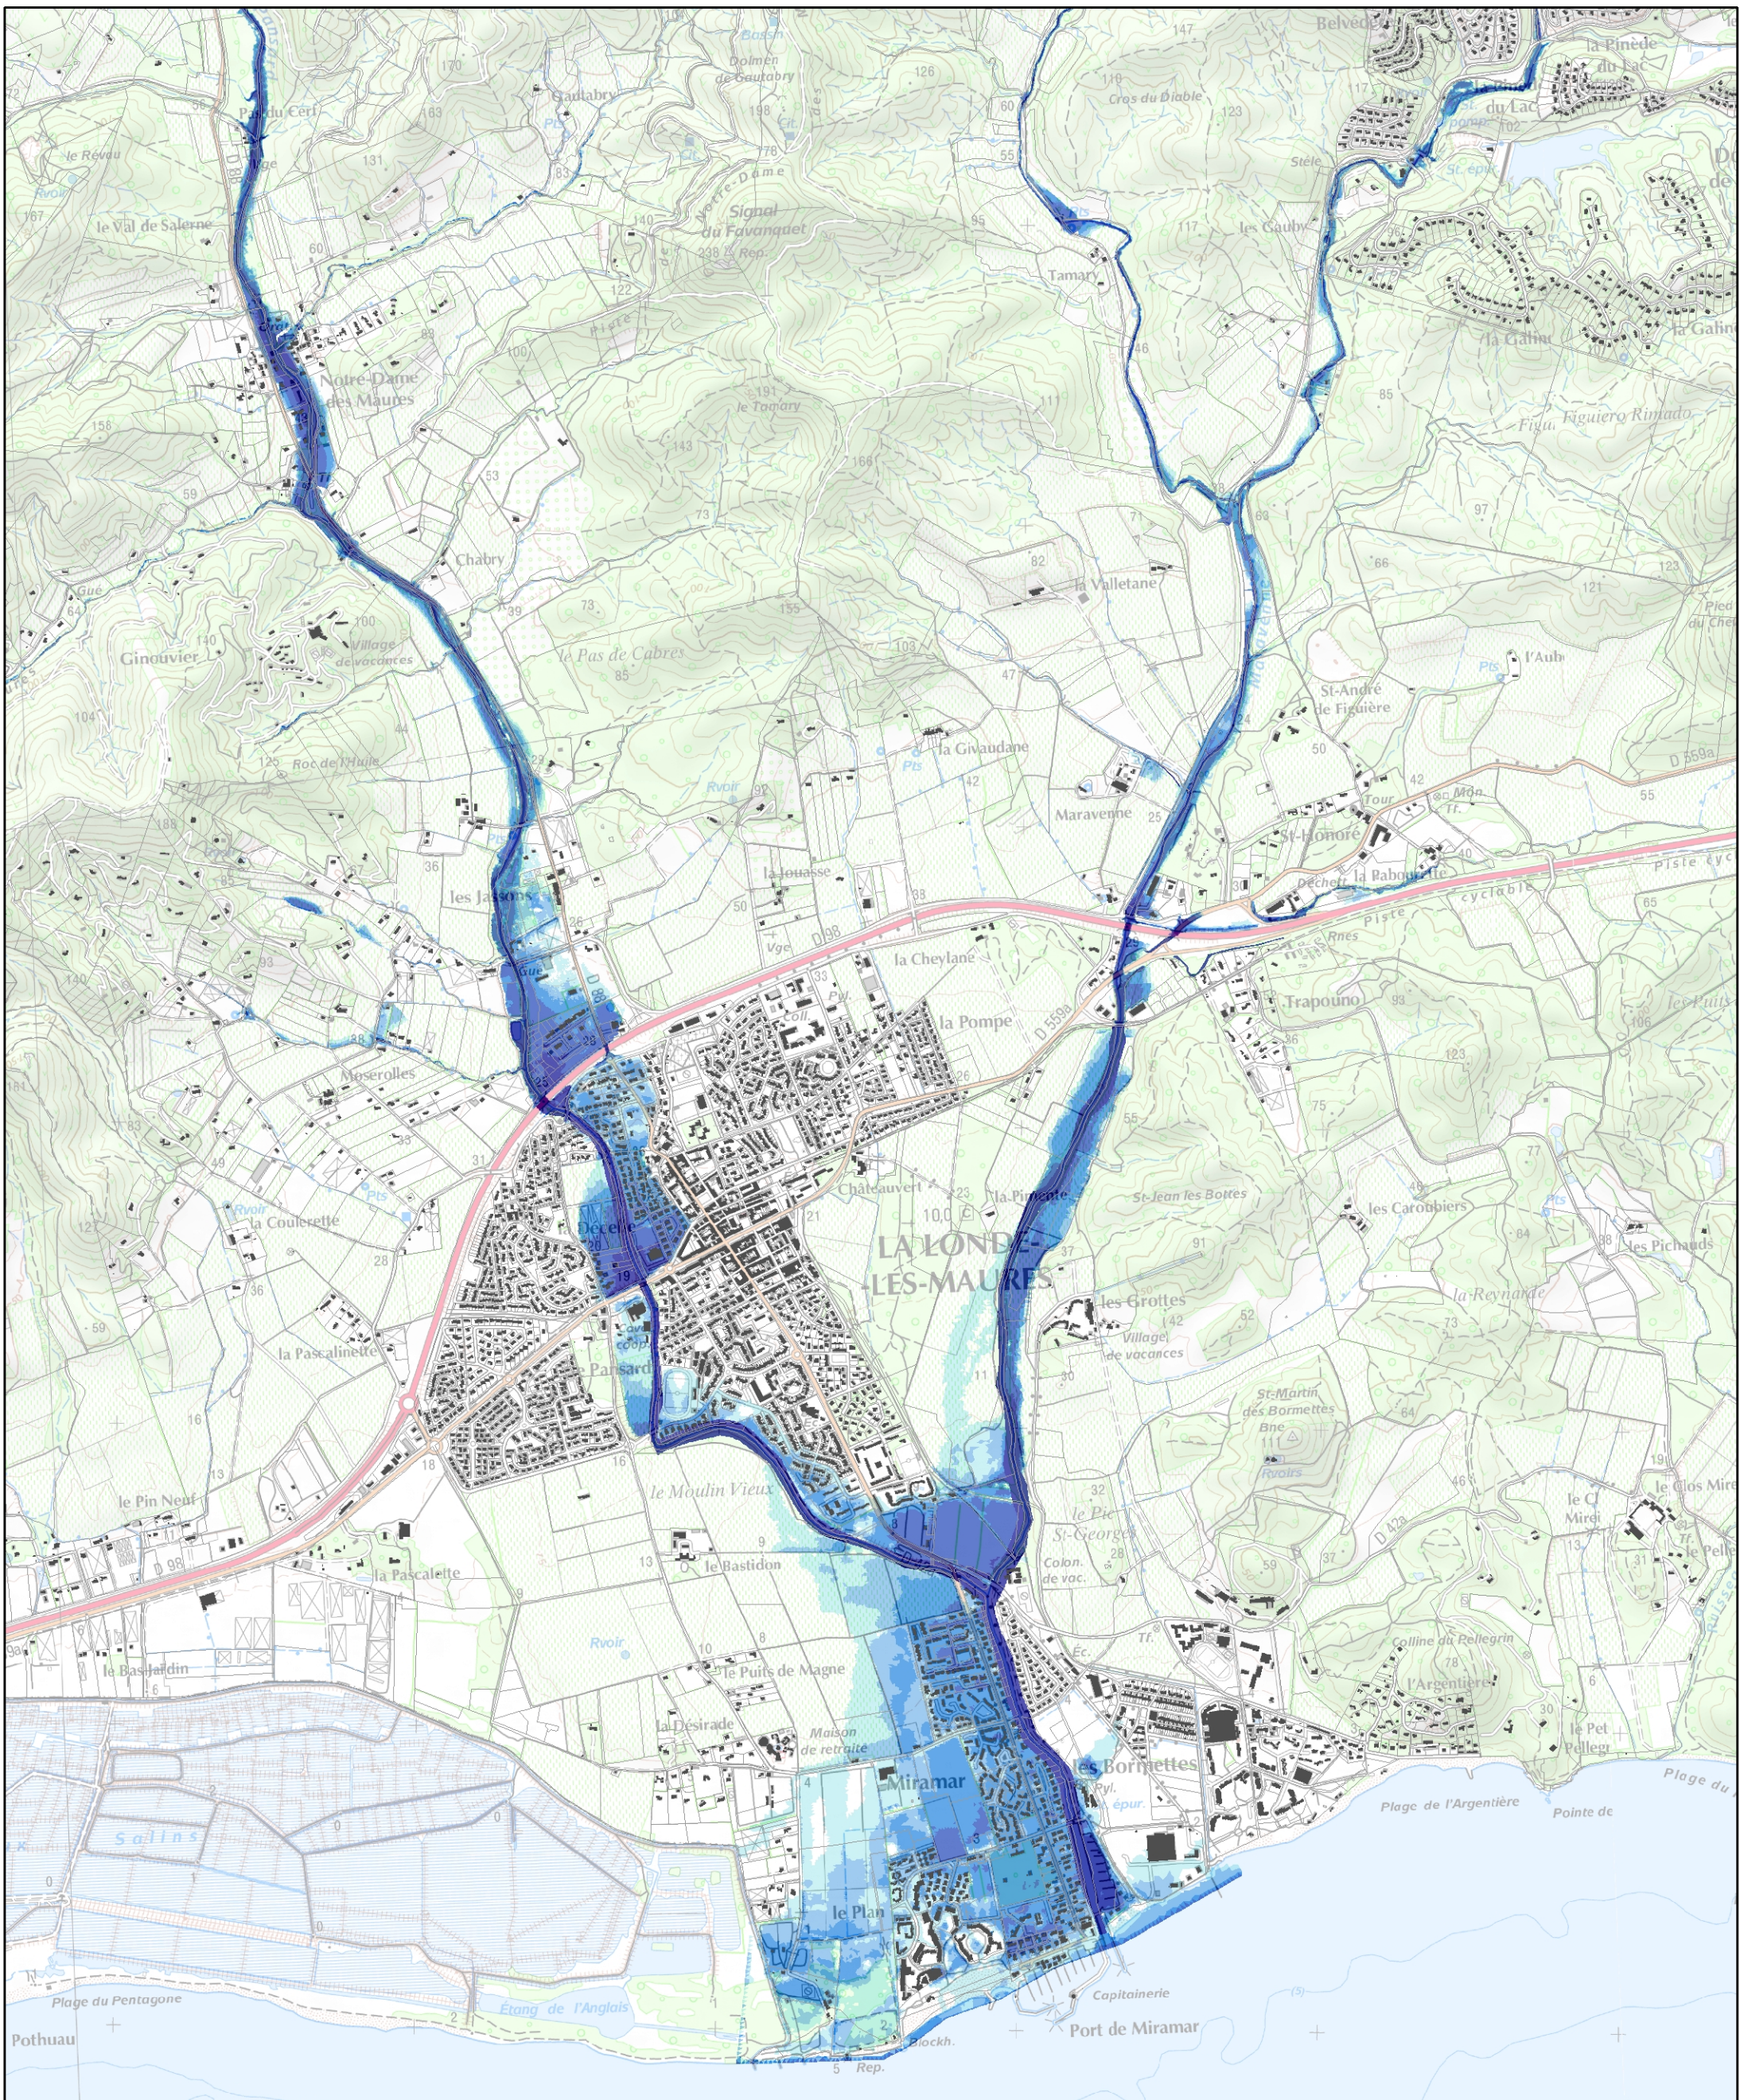

Crue 30 ans

Hauteur d'eau (m)

- <0.25m
- 0.25 - 0.50m
- 0.50 - 1.00m
- 1.00 - 1.50m
- >2.00m

**AMENAGEMENT HYDRAULIQUE DU
MARAVENNE ET DU PANSARD**


Commune de la LONDE LES MAURES



1:20 000

LA LONDE
Les Maures



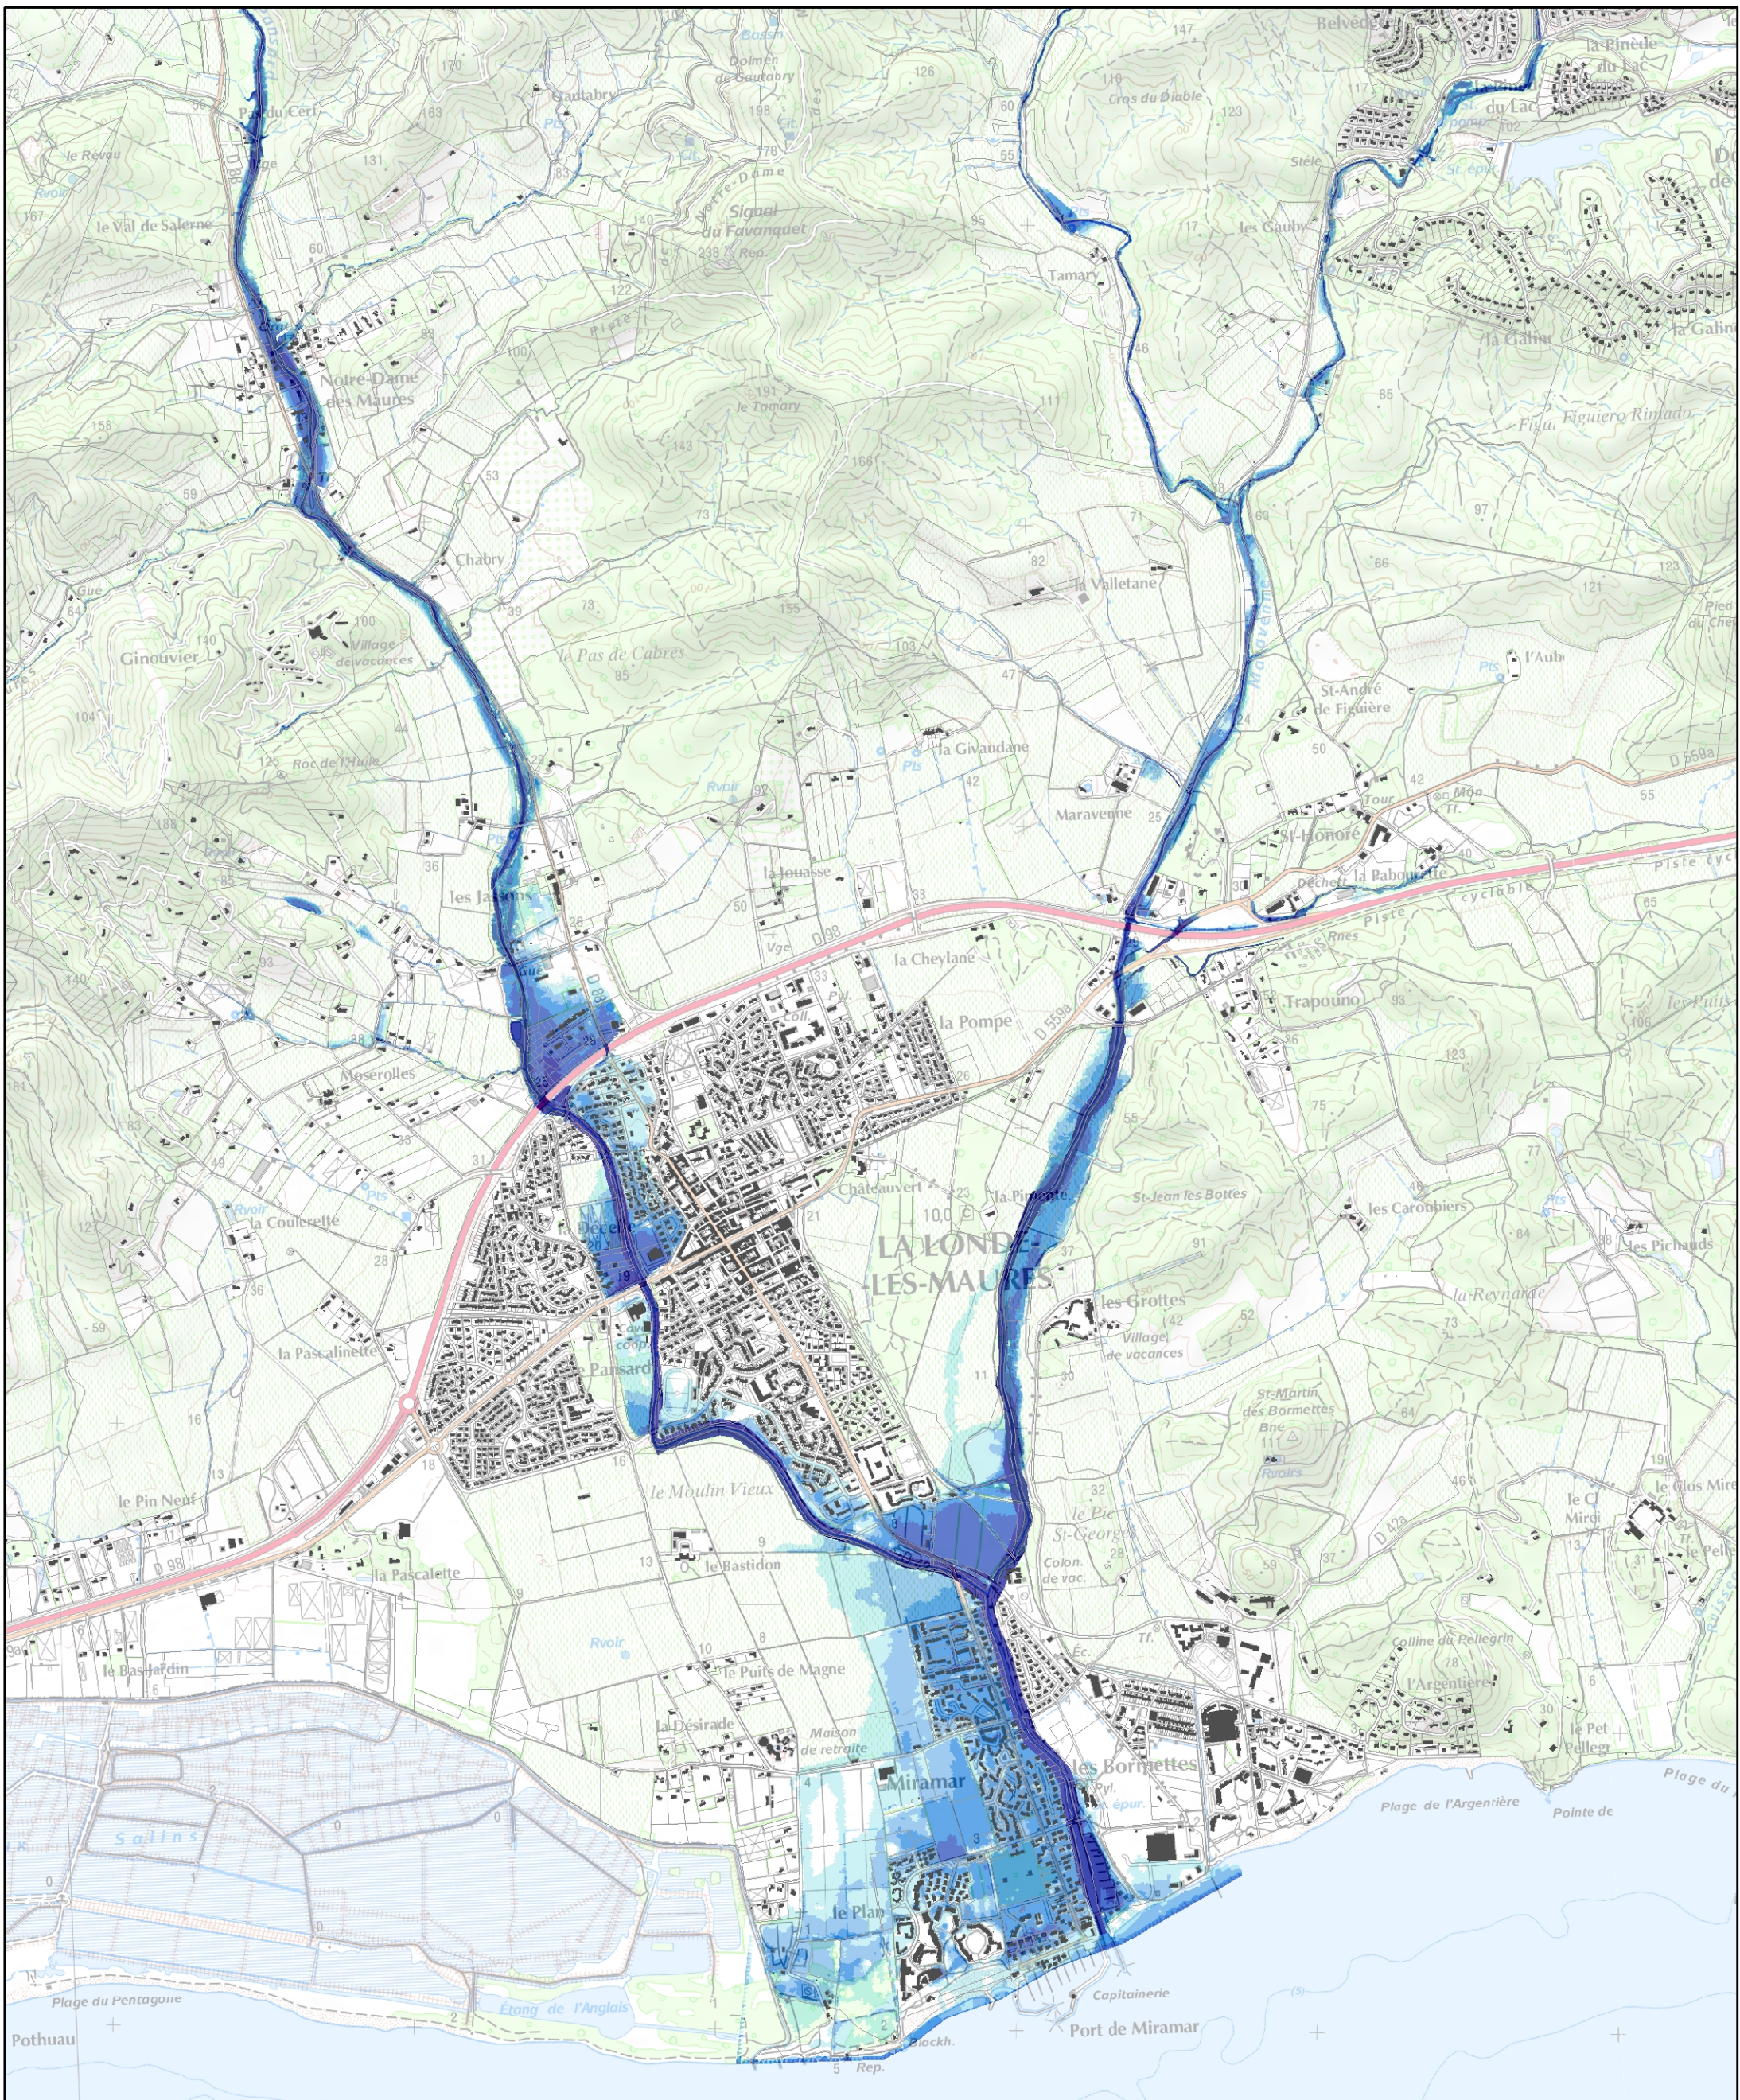

Crue 20 ans

Hauteur d'eau (m)

- <0.25m
- 0.25 - 0.50m
- 0.50 - 1.00m
- 1.00 - 1.50m
- >2.00m

**AMENAGEMENT HYDRAULIQUE DU
MARAVENNE ET DU PANSARD**

Commune de la LONDE LES MAURES



1:20 000

LA LONDE
Les Maures

