


# CARTOGRAPHIE DES INONDATIONS EN L'ÉTAT AMÉNAGÉ

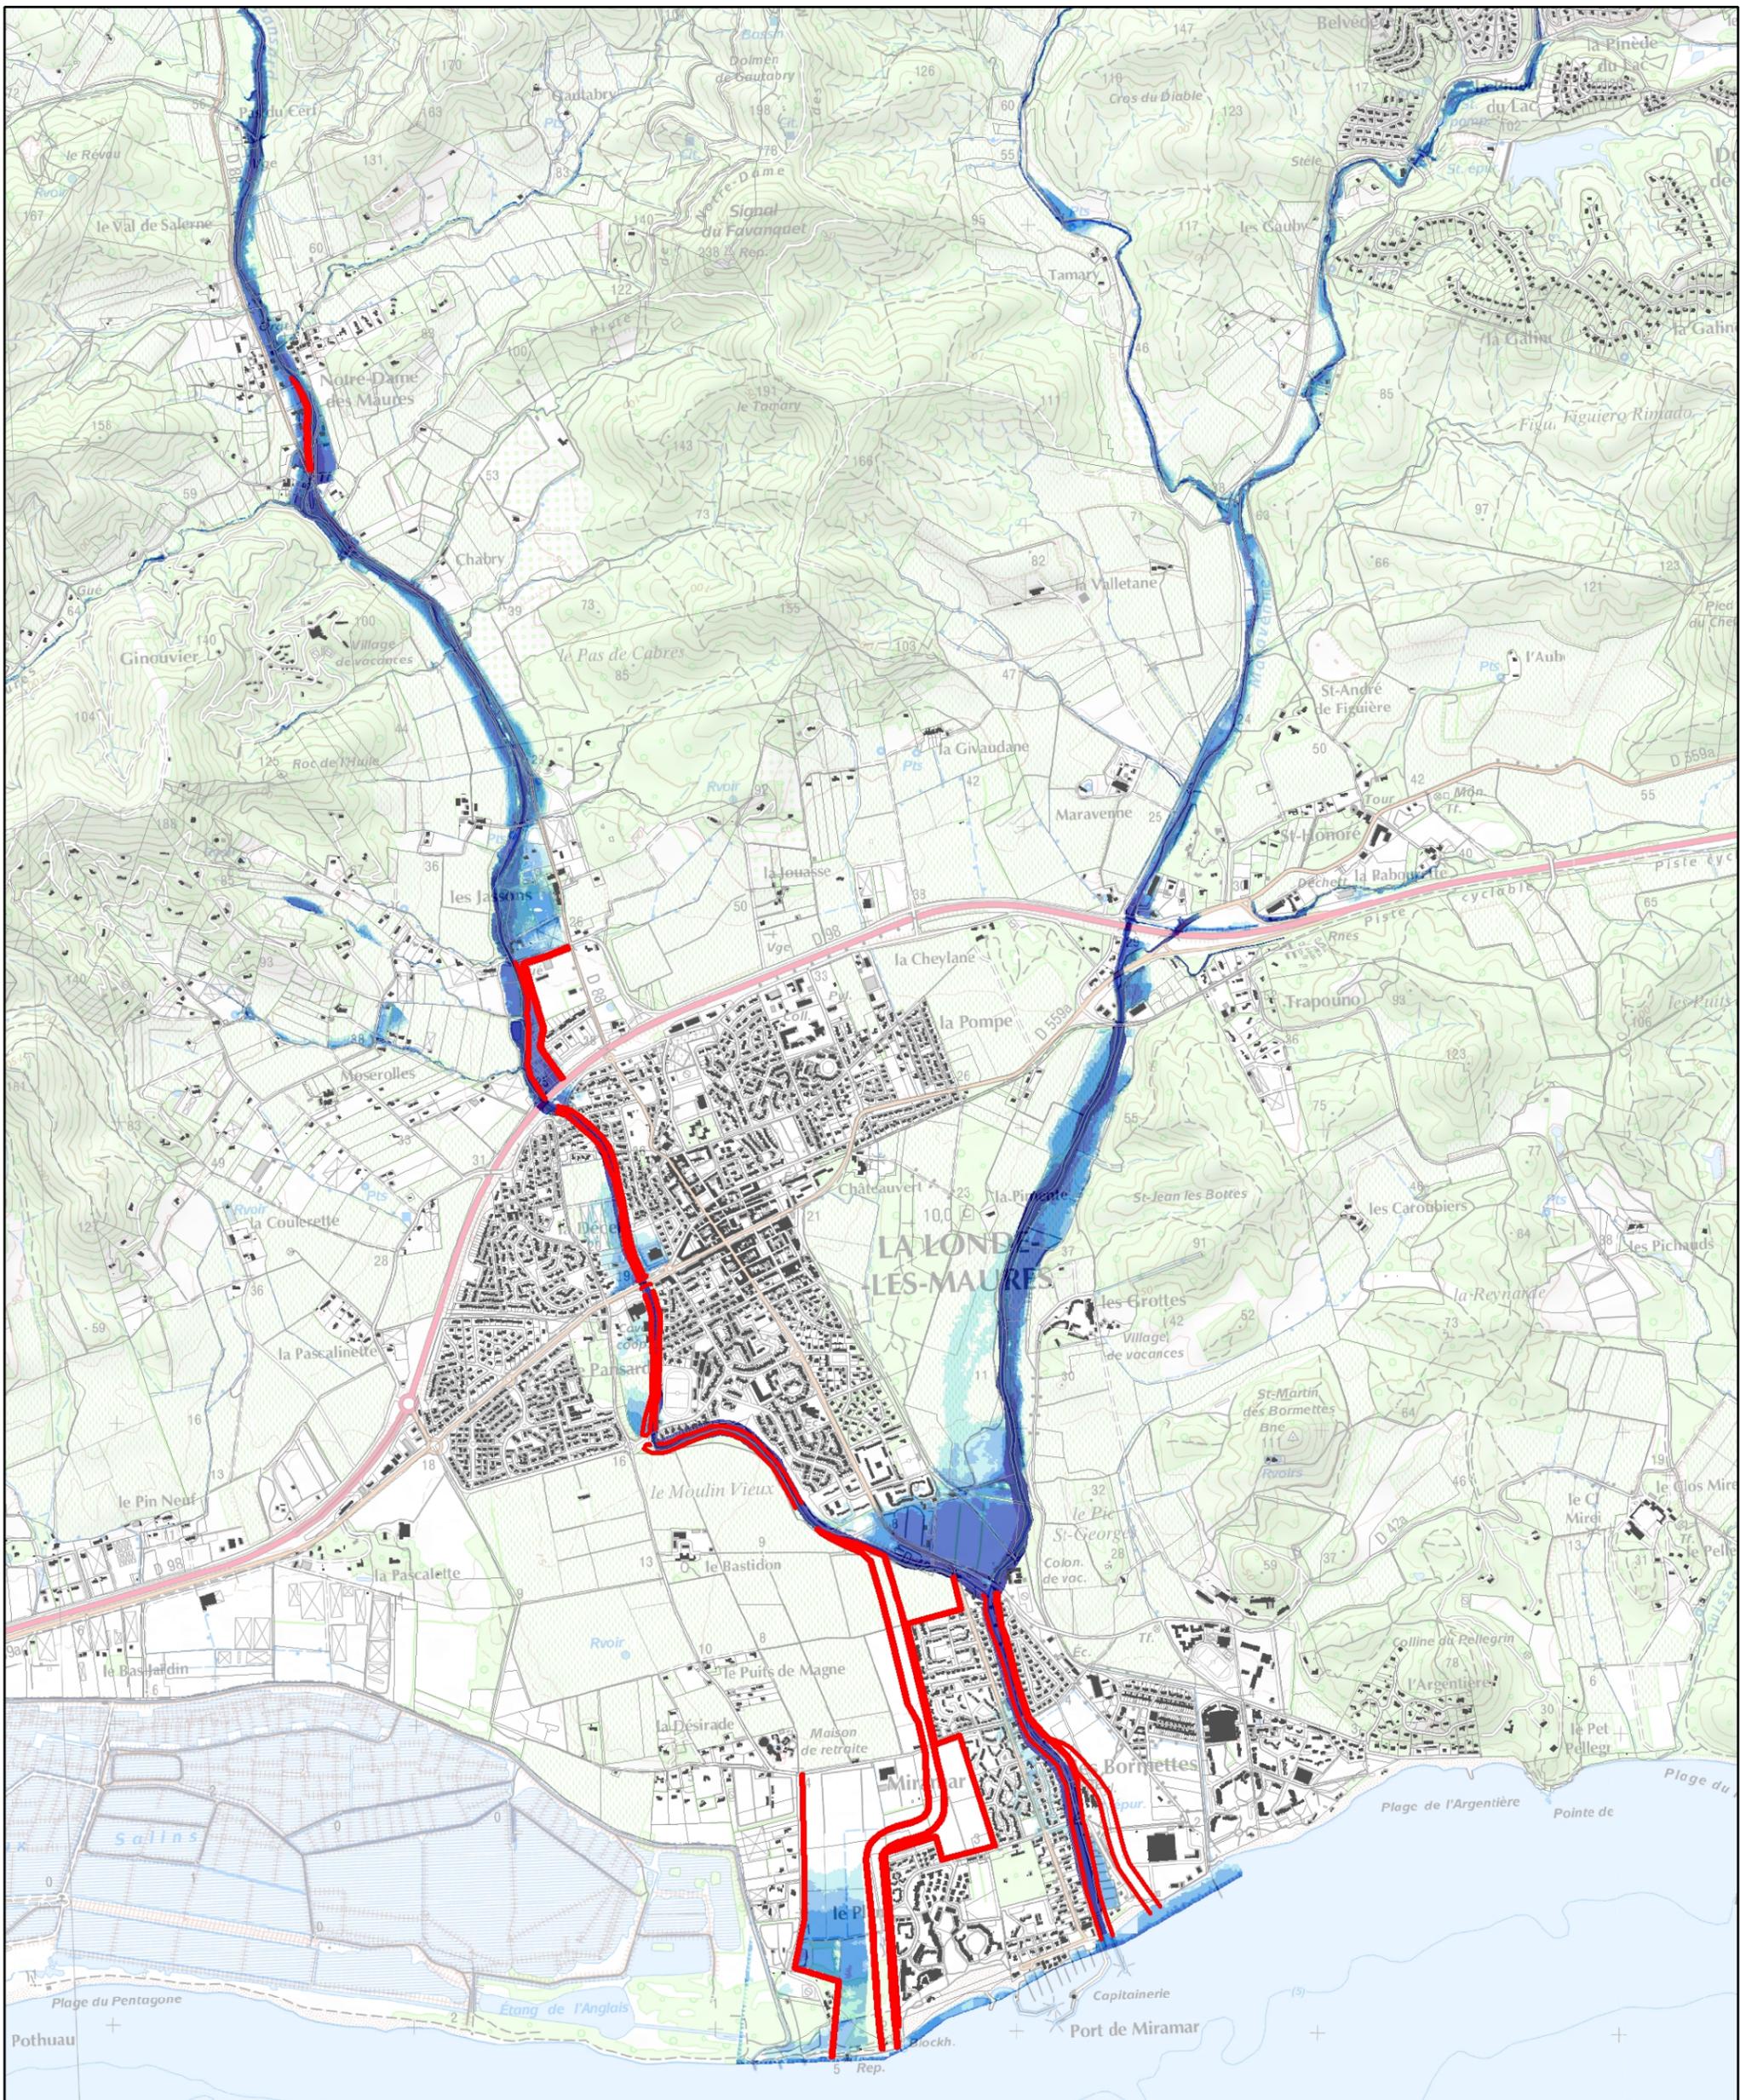





**ETAT PROJET**  
Janvier 2014

Hauteur d'eau ( m )

- <0.25m
- 0.25 - 0.50m
- 0.50 - 1.00m
- 1.00 - 1.50m
- >2.00m

**AMENAGEMENT HYDRAULIQUE DU  
MARAVENNE ET DU PANSARD**  
**Commune de la LONDE LES MAURES**




1:20 000

**LA LONDE**  
Les Maures





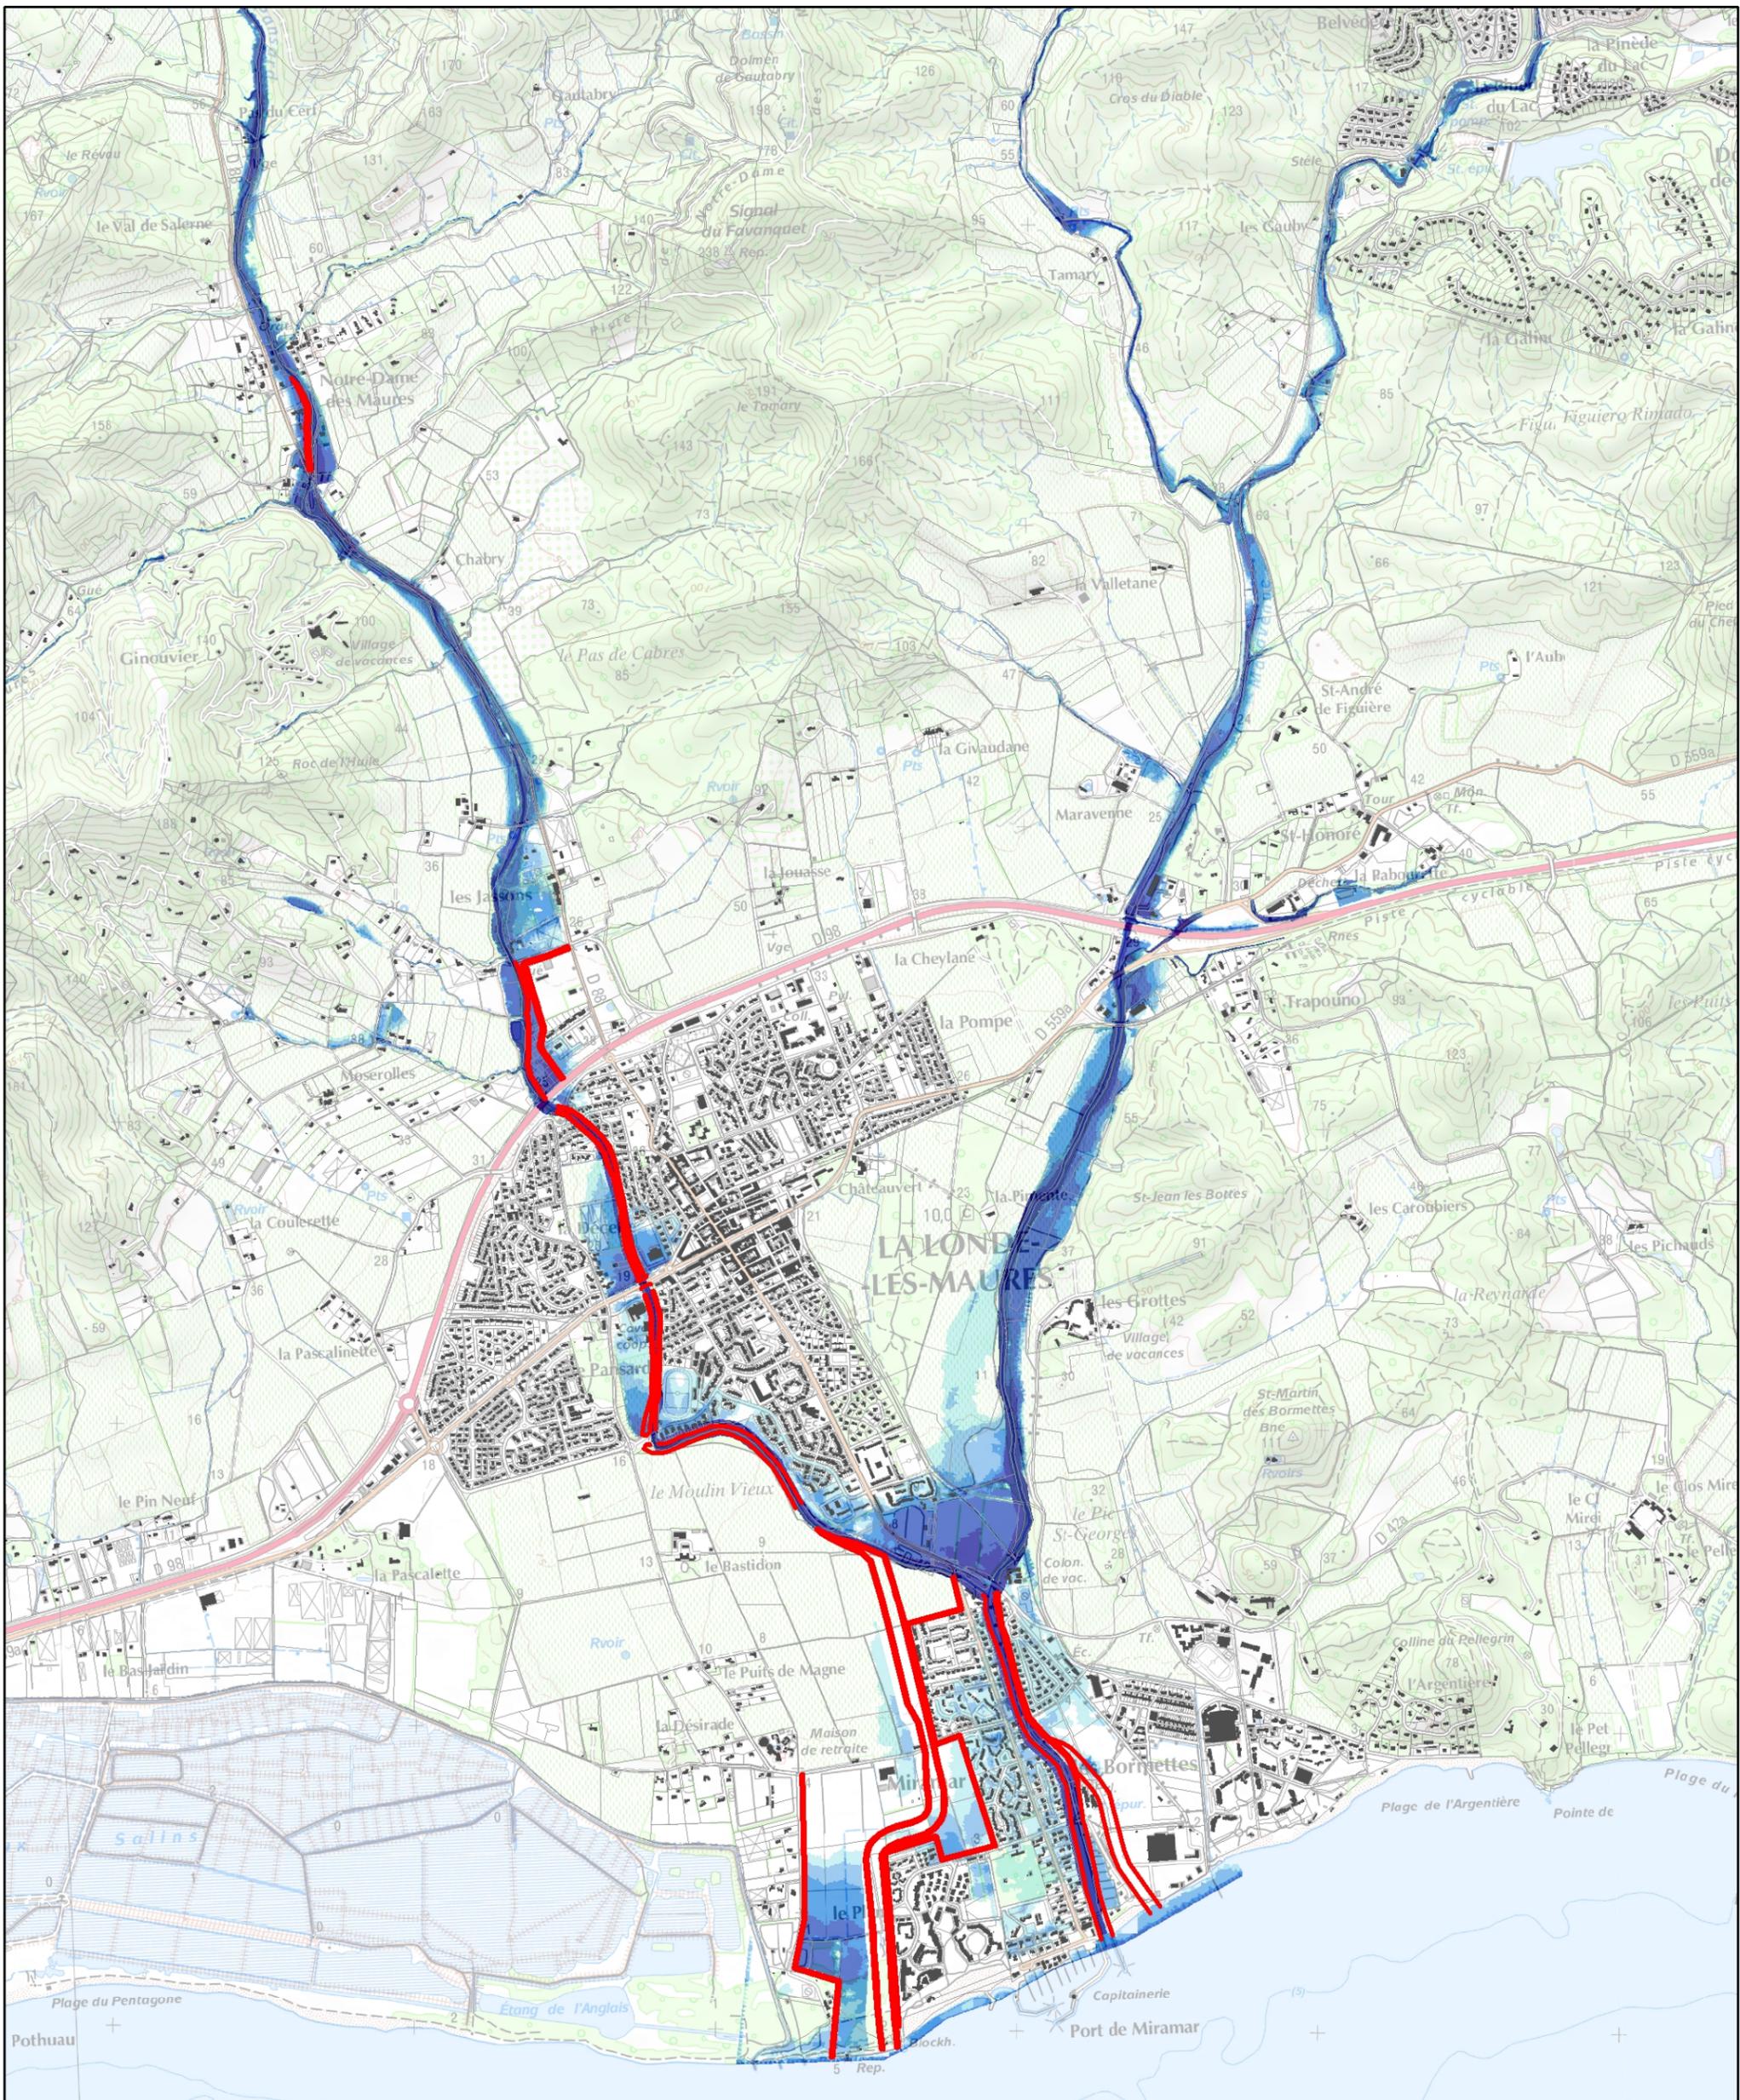

**ETAT PROJET  
Q100**

Hauteur d'eau (m)

- <math><0.25\text{m}</math>
- 0.25 - 0.50m
- 0.50 - 1.00m
- 1.00 - 1.50m
- >2.00m

**AMENAGEMENT HYDRAULIQUE DU  
MARAVENNE ET DU PANSARD**  
**Commune de la LONDE LES MAURES**




1:20 000





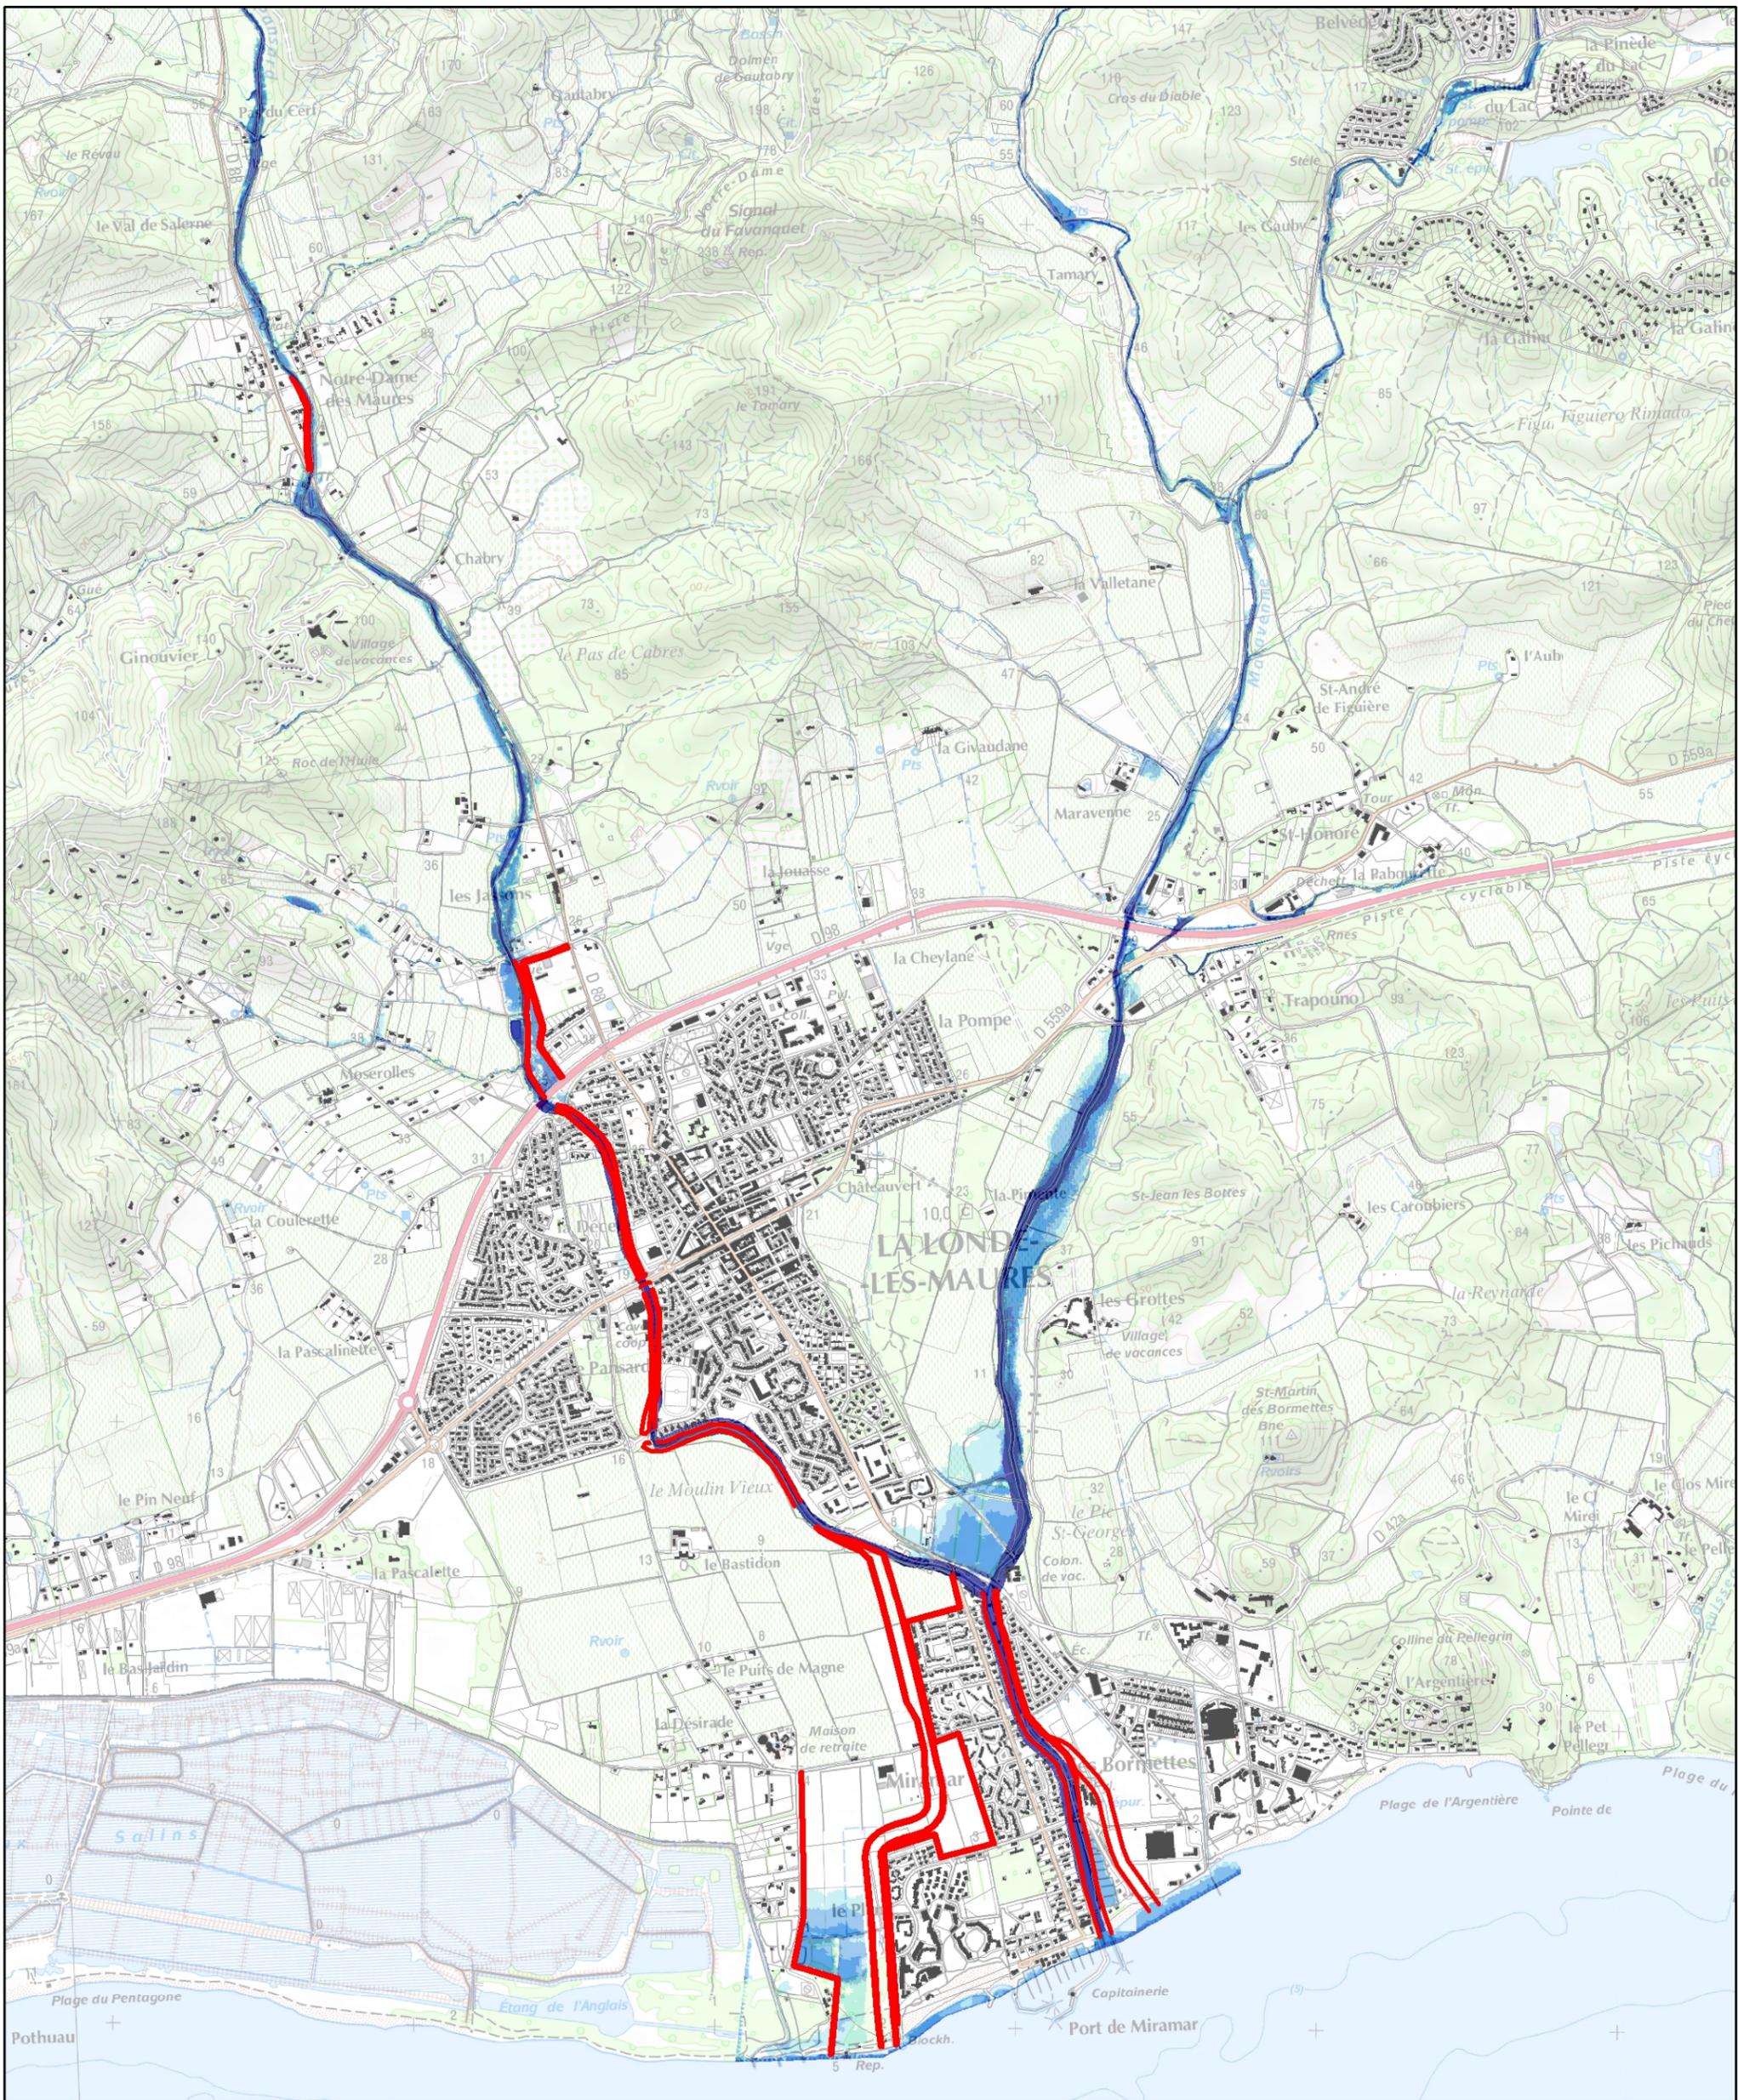

**AMENAGEMENT HYDRAULIQUE DU MARAVENNE ET DU PANSARD**

**Commune de la LONDE LES MAURES**



1:20 000

**LA LONDE**  
Les Maures



