

Direction des Infrastructures et de la Mobilité

COMMUNE DE RAMATUELLE

RD 93

PR 4+875

Aménagement du carrefour
RD93 / Bd Patch

DOSSIER D'ENQUETE PARCELLAIRE


Aménagement d'un carrefour giratoire
Plan parcellaire



Numéro de la pièce :	Echelle :	Objet
0	500	Création du dossier
Date	0	
Indice		

Pôle Ingénierie - Service Etudes EST

Chemin : C:\Users\BKA\SE\ARRAN\Documents\Mensura

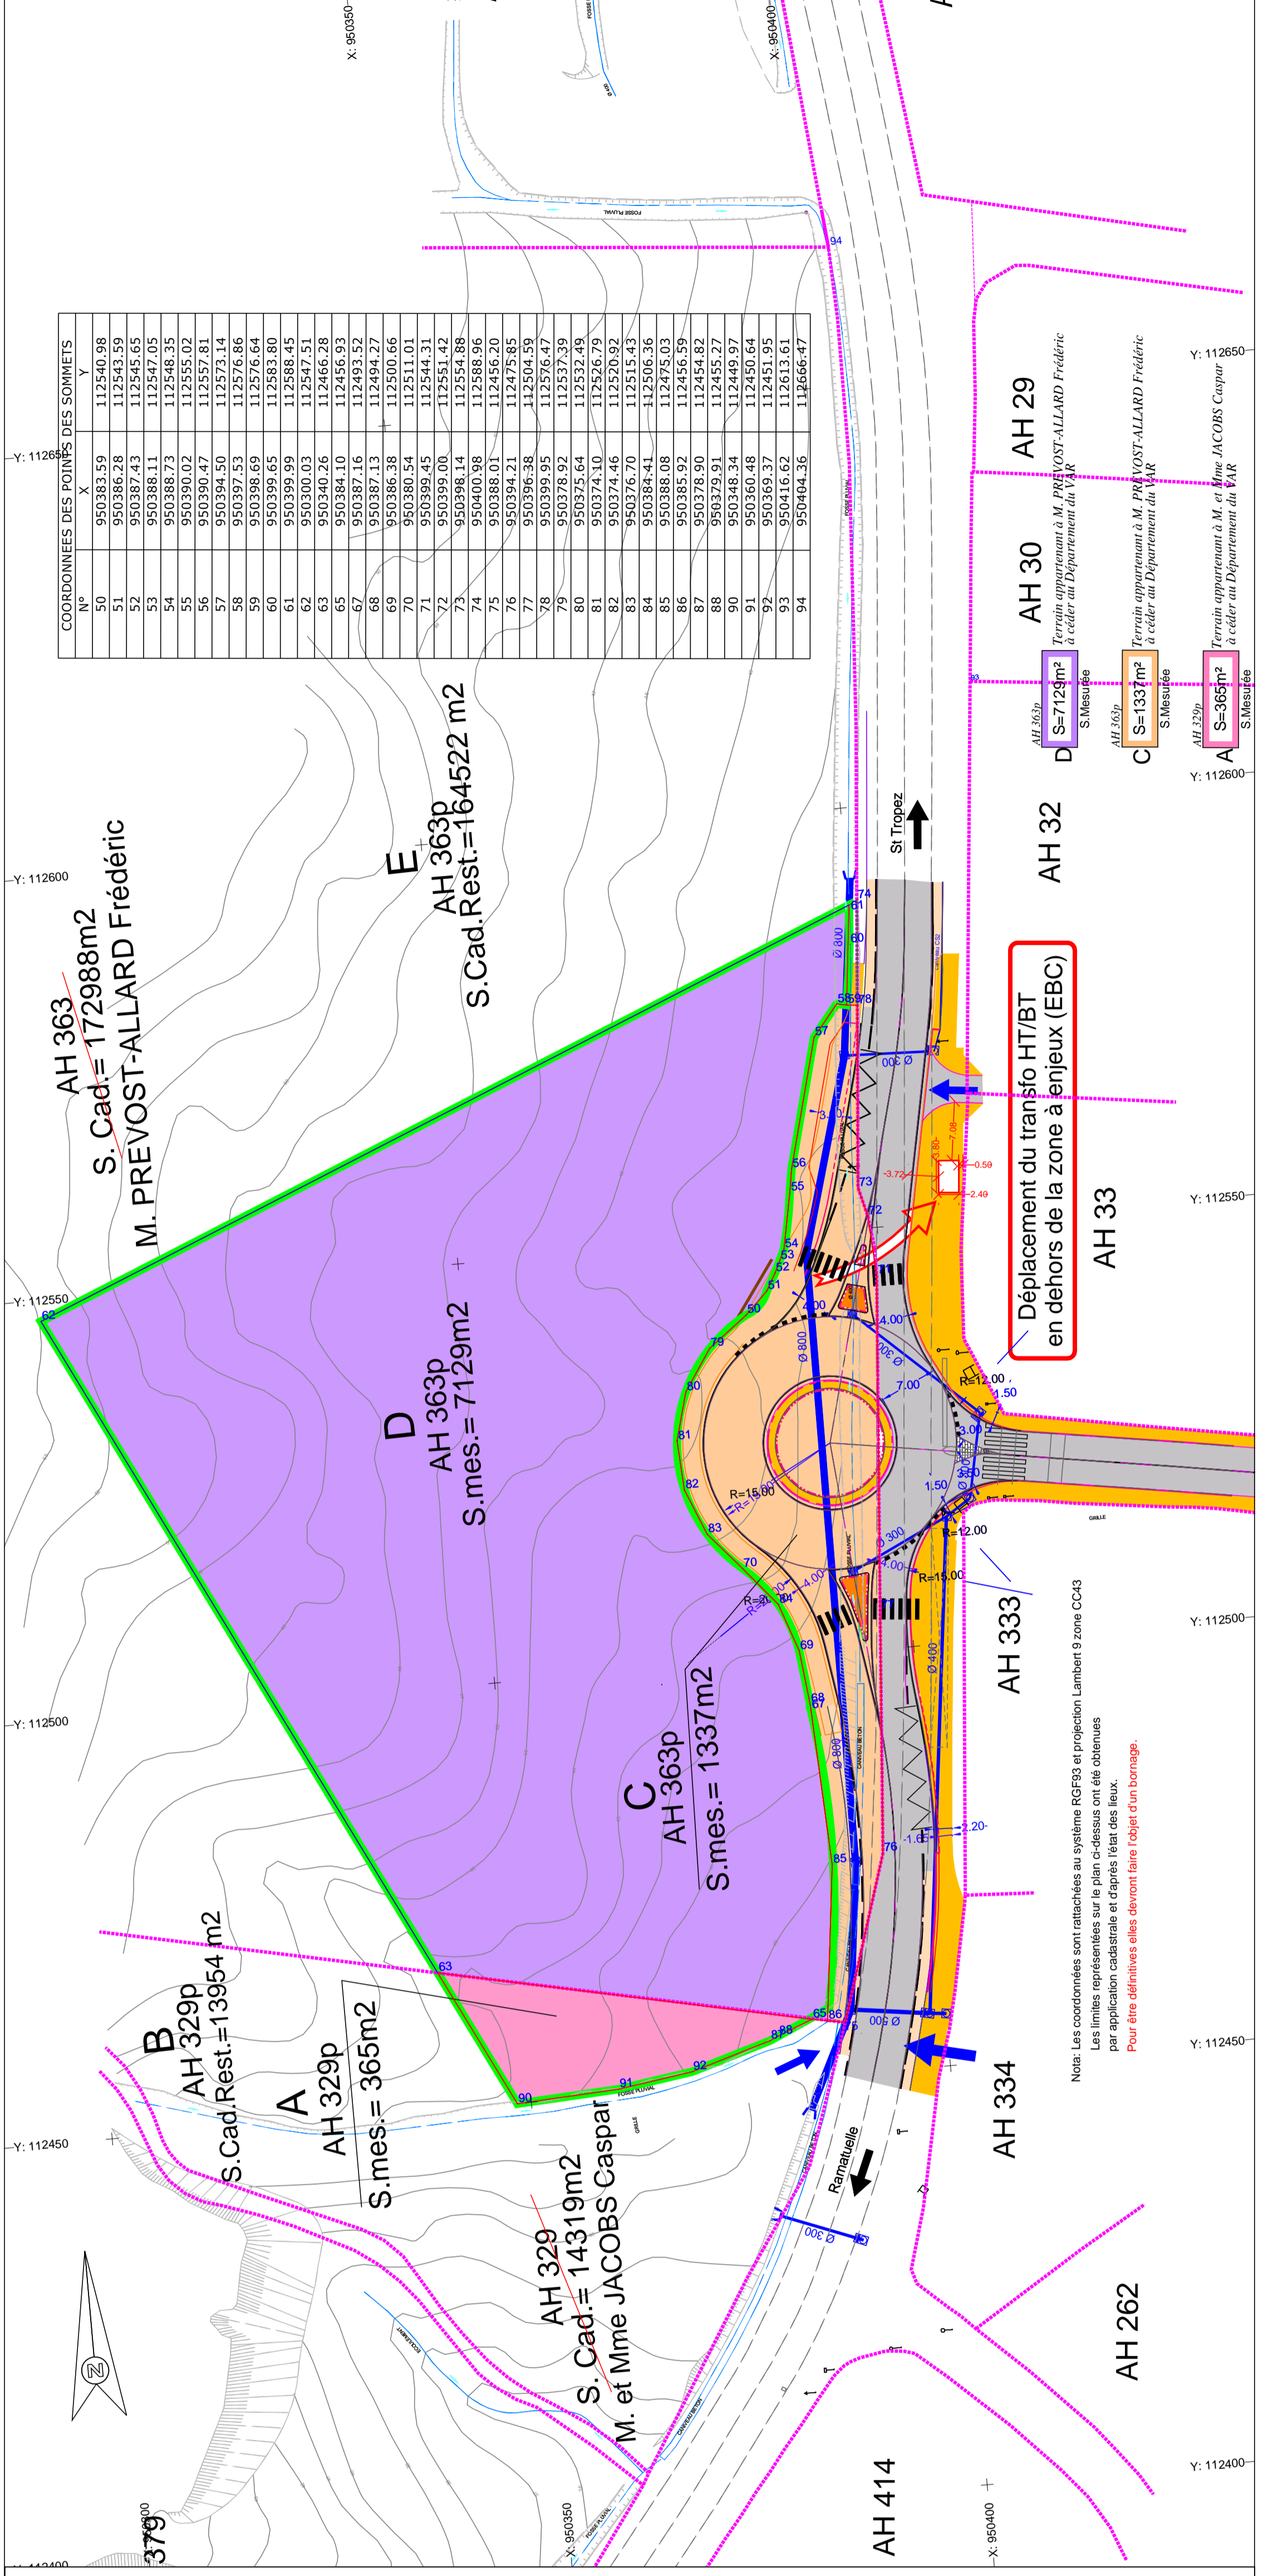

COORDONNEES DES POINTS DES SOMMETS		
N°	X	Y
50	950383.59	112540.98
51	950386.28	112543.59
52	950387.43	112545.65
53	950388.11	112547.05
54	950388.73	112548.35
55	950390.02	112555.02
56	950390.47	112557.81
57	950394.50	112573.14
58	950397.53	112576.86
59	950398.69	112576.64
60	950399.65	112583.80
61	950399.99	112586.45
62	950300.03	112947.51
63	950340.26	112466.28
65	950384.10	112456.93
67	950387.16	112493.52
68	950387.13	112494.27
69	950386.38	112500.66
70	950380.54	112511.01
71	950399.45	112544.31
72	950399.00	112551.42
73	950398.14	112554.88
74	950400.98	112588.96
75	950388.01	112456.20
76	950394.21	112475.85
77	950396.38	112504.59
78	950399.95	112576.47
79	950378.92	112532.39
80	950375.64	112532.98
81	950374.10	112526.79
82	950374.46	112520.92
83	950376.70	112515.43
84	950384.41	112506.36
85	950388.08	112475.03
86	950385.92	112456.59
87	950378.90	112454.82
88	950379.91	112455.27
90	950348.34	112449.97
91	950360.48	112450.64
92	950369.37	112451.95
93	950416.62	112613.61
94	950404.36	112666.47

Déplacement du transfo HT/BT en dehors de la zone à enjeux (EBC)

Nota: Les coordonnées sont rattachées au système RGF99 et projection Lambert 9 zone CC43. Les limites représentées sur le plan ci-dessus ont été obtenues par application cadastrale et d'après l'état des lieux. Pour être définitives elles devront faire l'objet d'un bornage.