

Dossier de permis de construire


Pour Le Compte de la Société de Projet (cf cerfa)

AAE

Li - lit : « Li - r »

PLAN MASSE

PC2a

MAITRE D'OUVRAGE:
 CONTACT :
 Engie Green
 345, Avenue Wolfgang Amadeus Mozart
 13 601 Aix-en-Provence
 sophie.eudes@engie.com

MAITRE D'OEUVRE:
 ARCHIBIONATURE
 J. BERNARD
 Architecte D.P.L.G ordre A5308

Projet de parc solaire au sol






Indice	Modifications	Date	Elabé	Vérifié	Validé
A	Réalisation du document	Mars 2022	A. MOULY	S. DUCLOS	S. VESPIER
B					
C					
D					
E					
F					

COORDONNEES : Système RGF93 - CC43
 NIVELLEMENT : RATTACHE IGN 69

COORDONNEES D'IMPLANTATION	DES POSTES	
NOM	COORDONNEE X	COORDONNEE Y
GPS	N 43°26'55.83"	E 6°14'17.16"
PDT	1962156.36	2254859.74
GPS	N 43°26'53.99"	E 6°14'22.75"

LEGENDE

Aménagement hydro
Indice de Parcelles
Nantissement de parcelles
Point d'écoulement
Panneaux photovoltaïques
Poste de Transformation (10 x 10)
Poste de Livraison / transformation (10 x 10)
Cilure 60 m ²
Plat d'expansion (Largeur 4m)
Plat rigide à creux (Largeur 5m)
Plat rigide sur poteaux à hauteur (Largeur 5m)
Poste d'écoulement préfabriqué vertical
OLD (Ode à partir de la cote)
Aire de retournement : Surface 2000m ²
Orientation de marque bois
Etat des
Aire de retournement double Surface 6000m ²

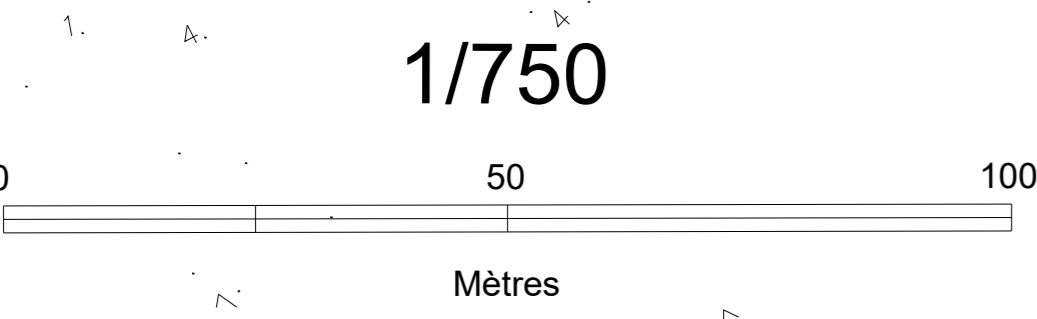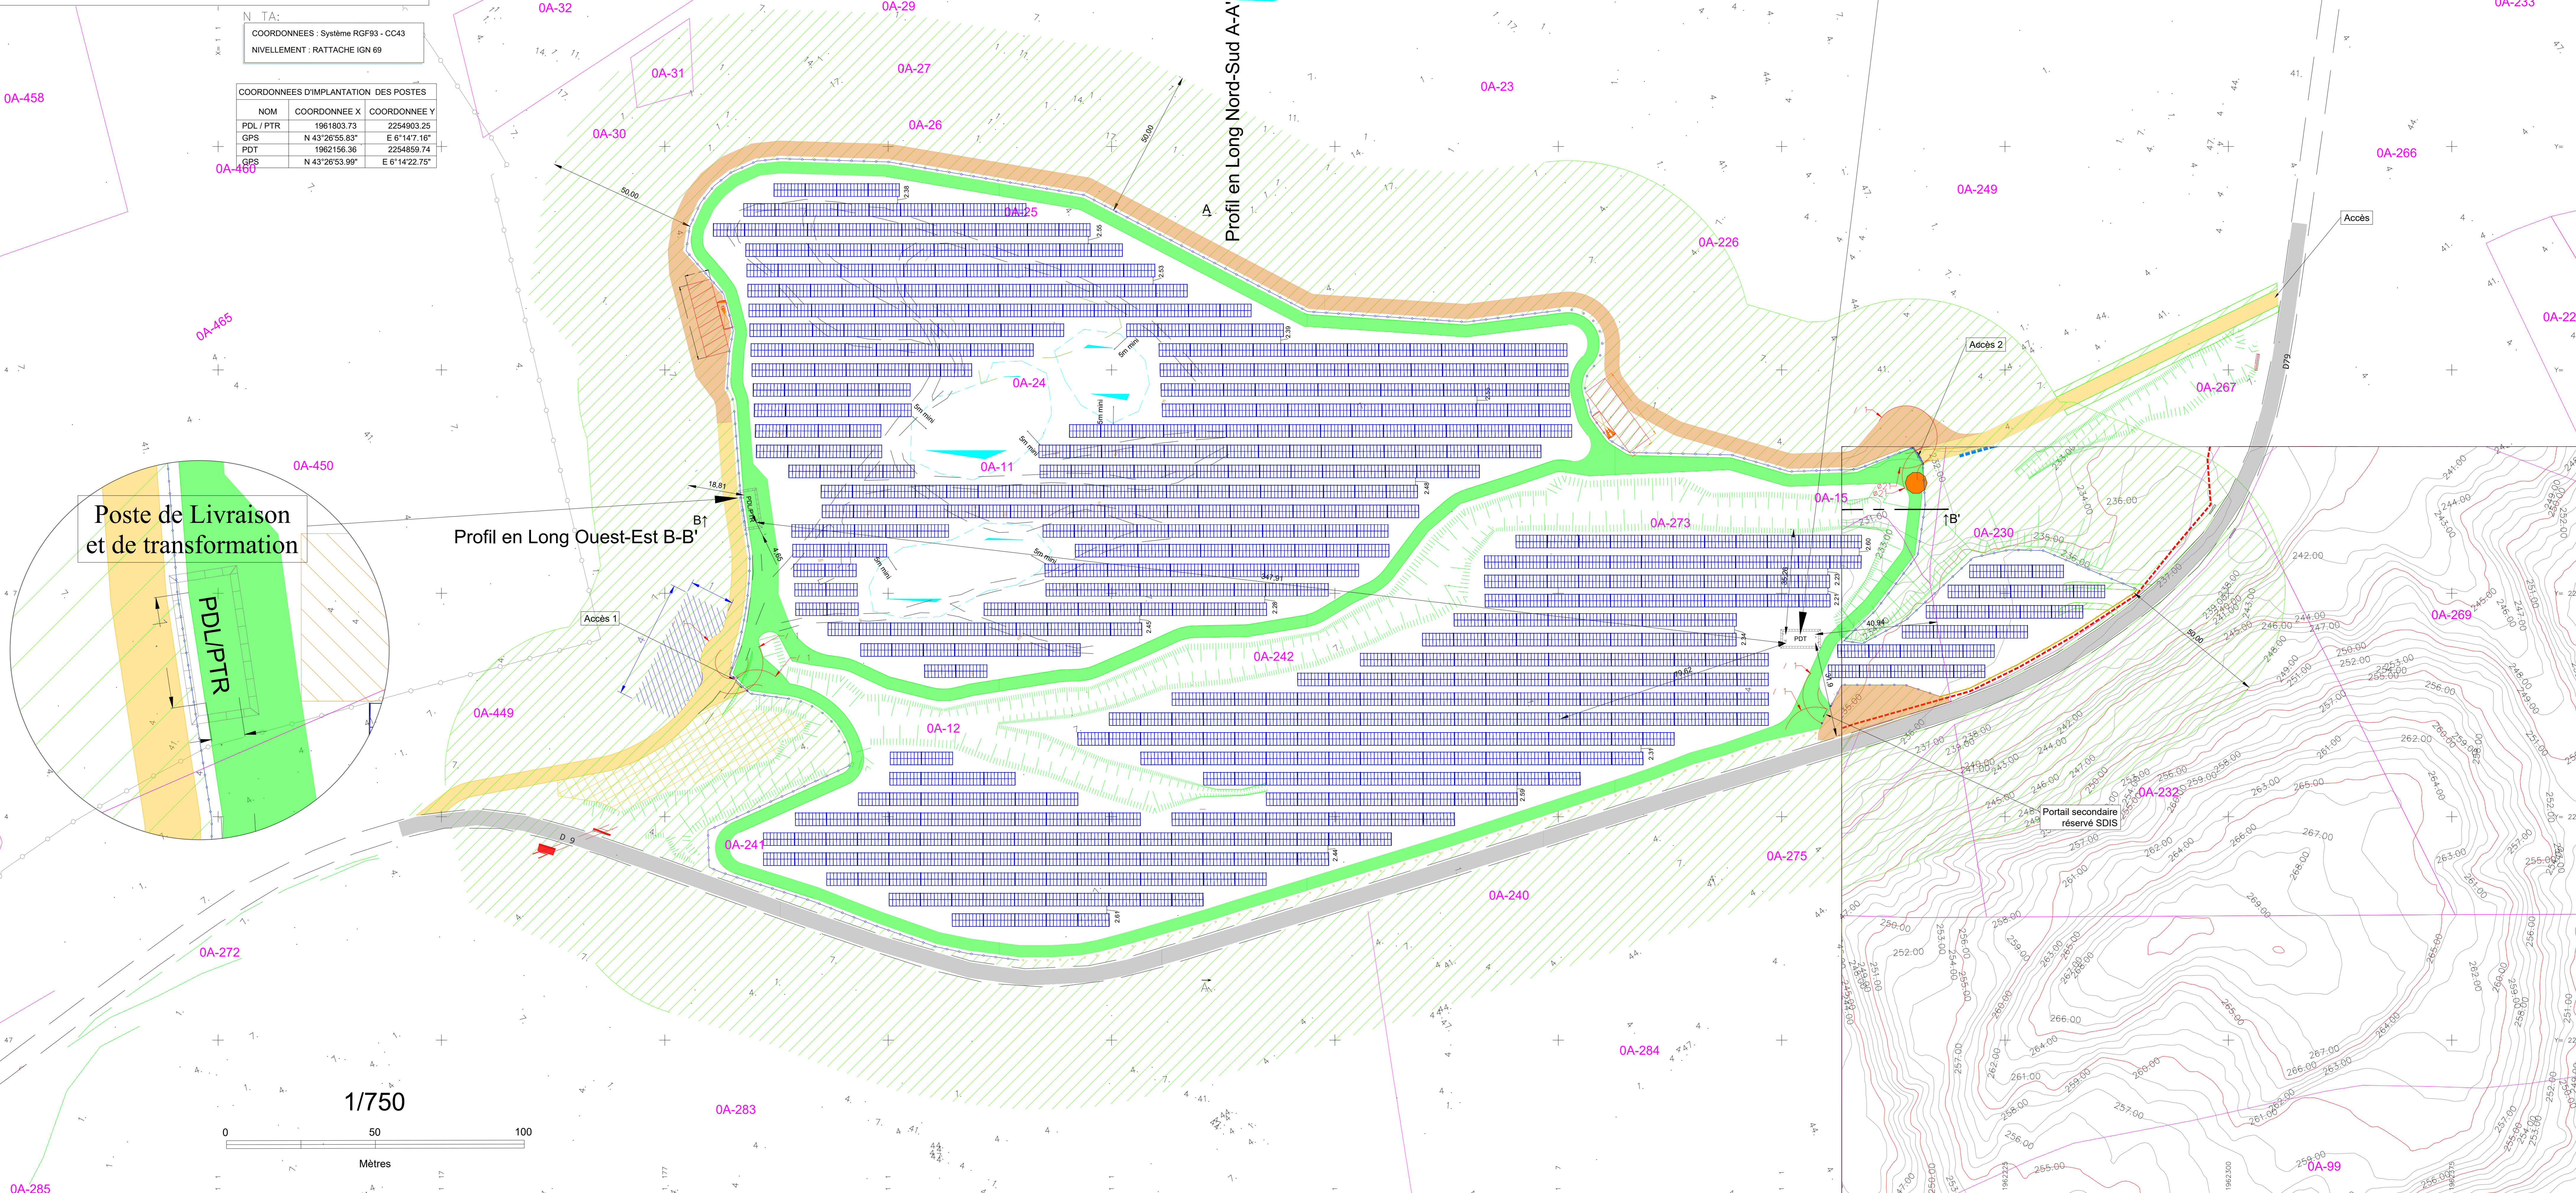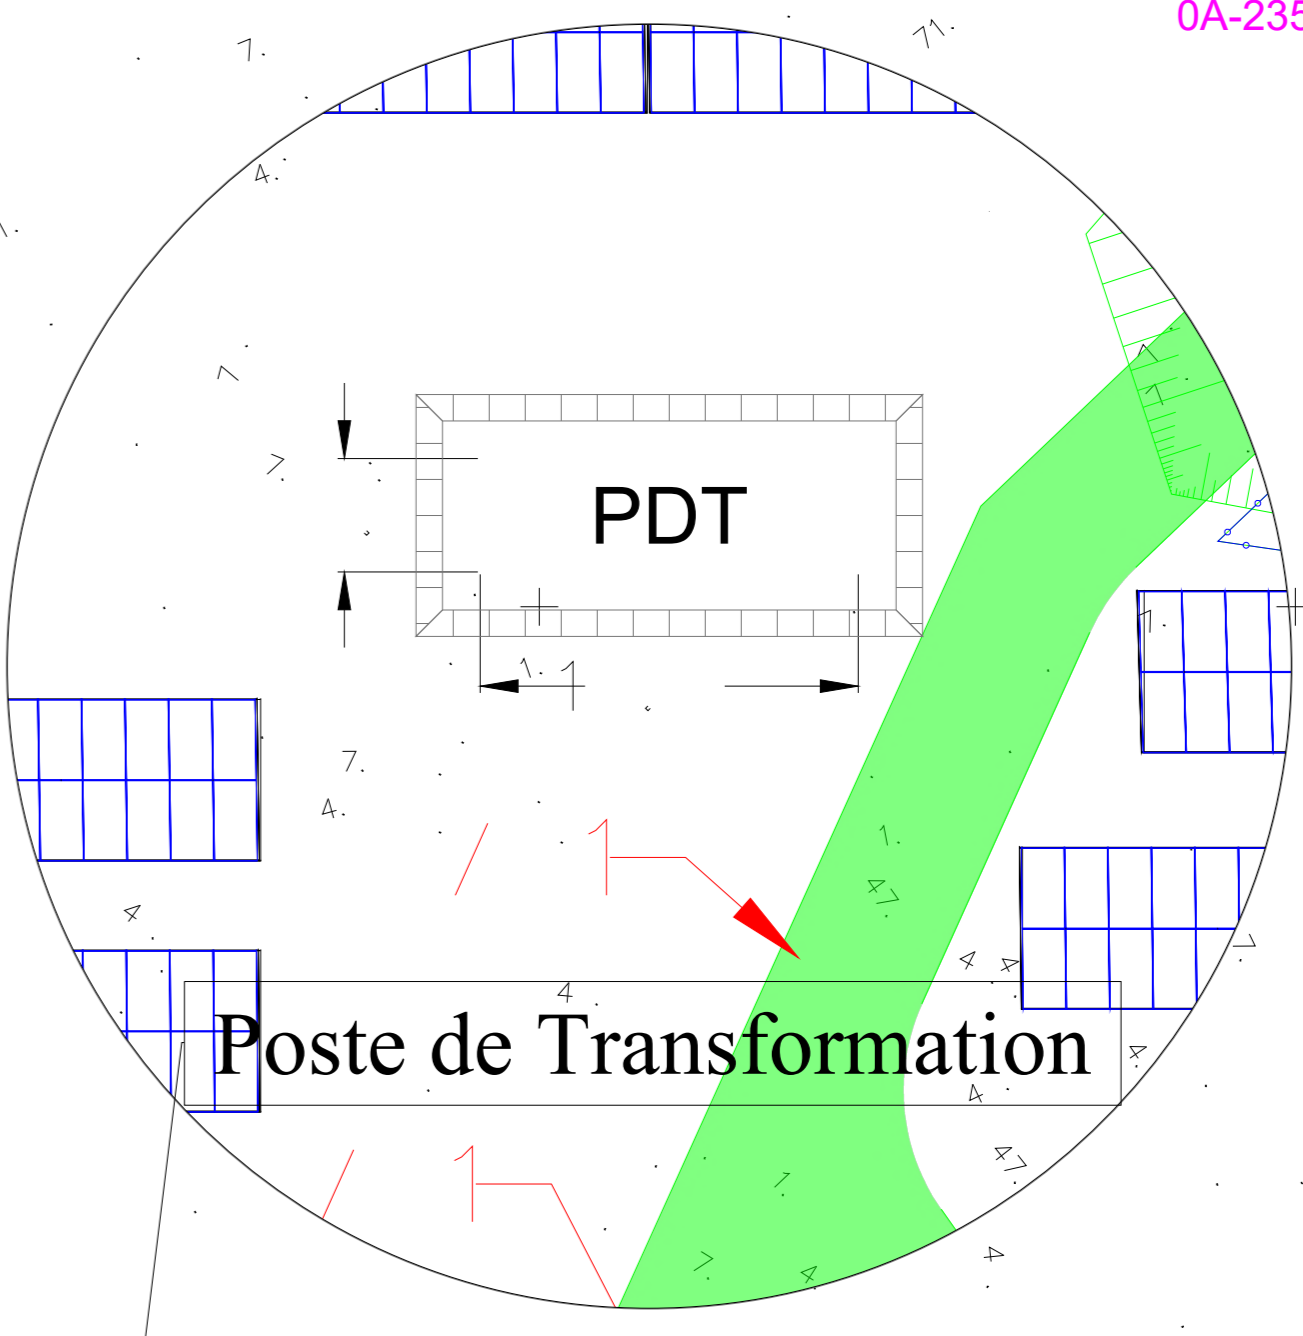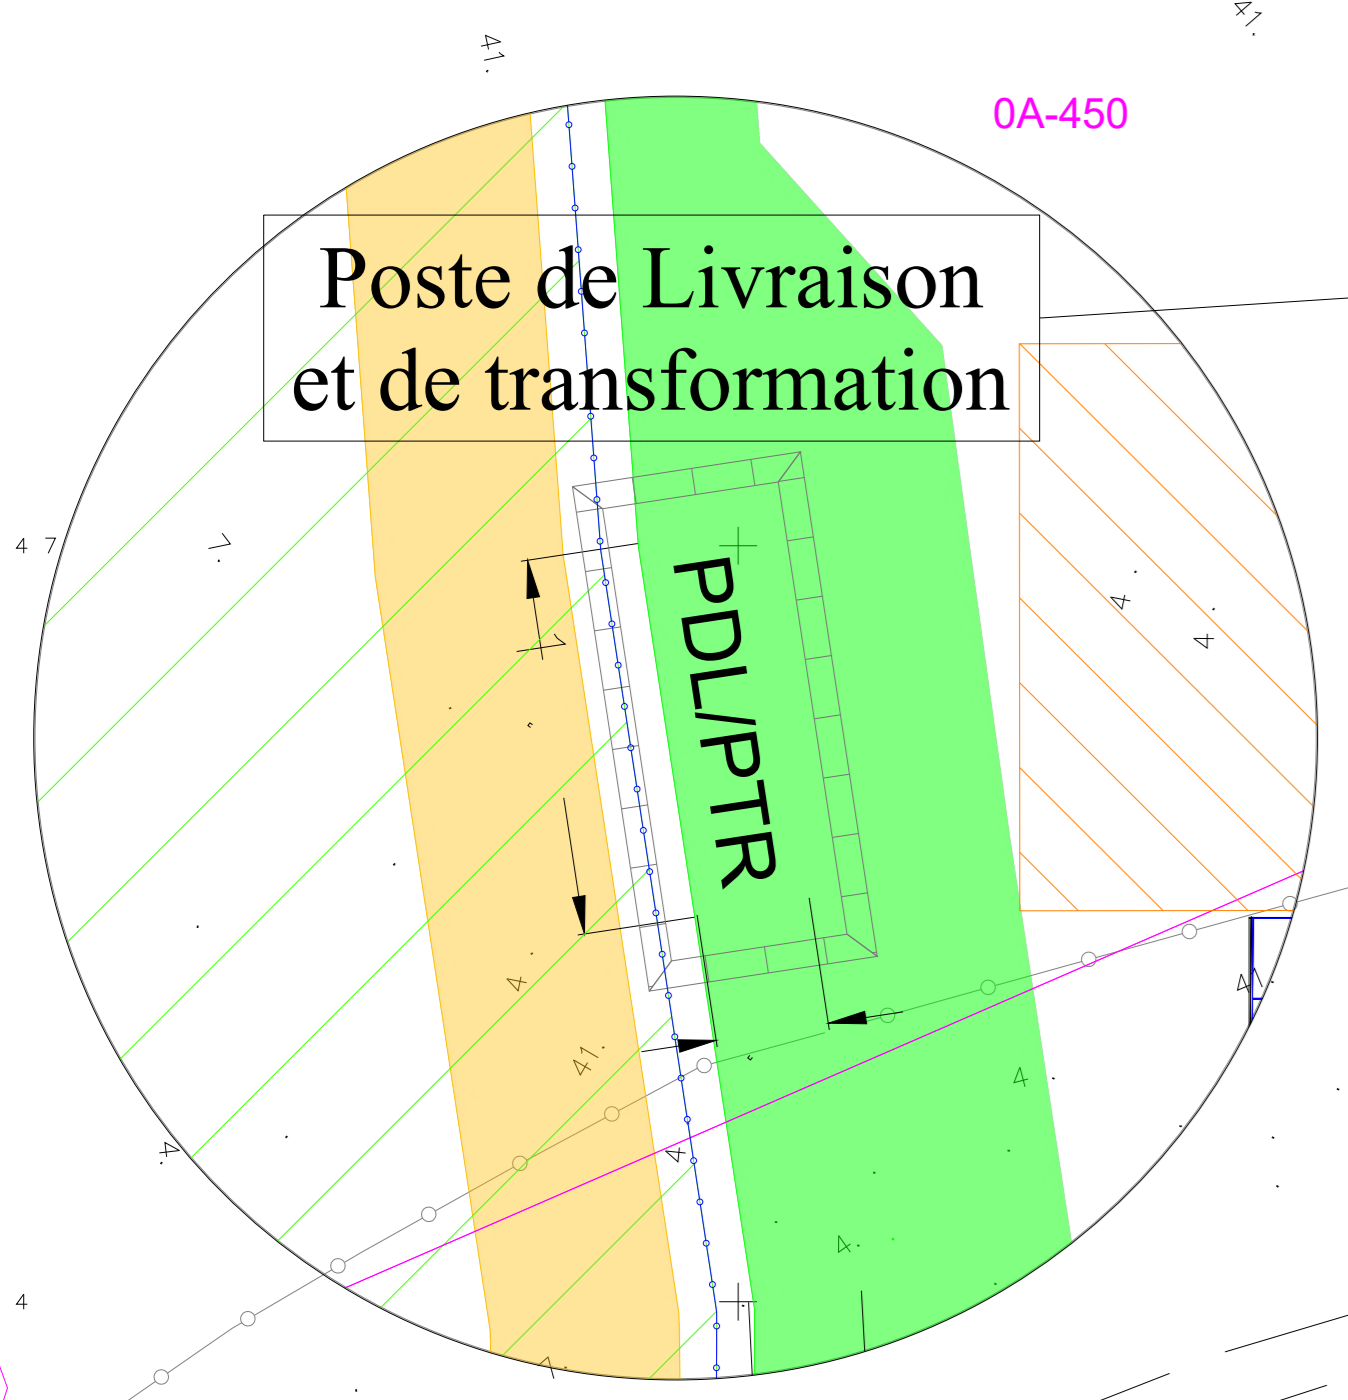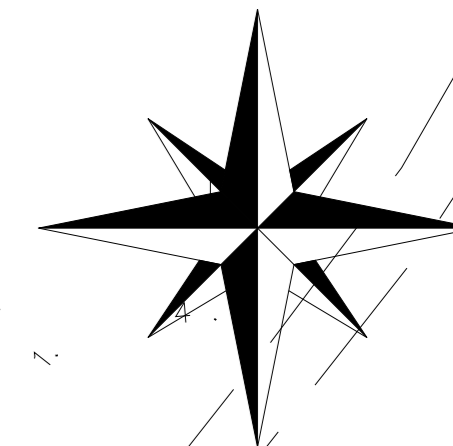

1/750

0A-285

0A-228

0A-233

0A-225

0A-269

0A-99

0A-458

0A-465

0A-450

0A-272

0A-285

0A-32

0A-31

0A-29

0A-27

0A-26

0A-24

0A-11

0A-12

0A-241

0A-283

0A-33

0A-34

0A-22

0A-28

0A-23

0A-226

0A-273

0A-15

0A-230

0A-232

0A-235

0A-275

0A-275

0A-240










0A-35

0A-36

0A-227

0A-235

0A-21

0A-264

0A-249

0A-266

































