




Ville de Draguignan

Commune de Draguignan
Procédure d'Opérations de Restauration Immobilière
PLAN PARCELLAIRE (partie Nord)

Lucien GIUDICELLI

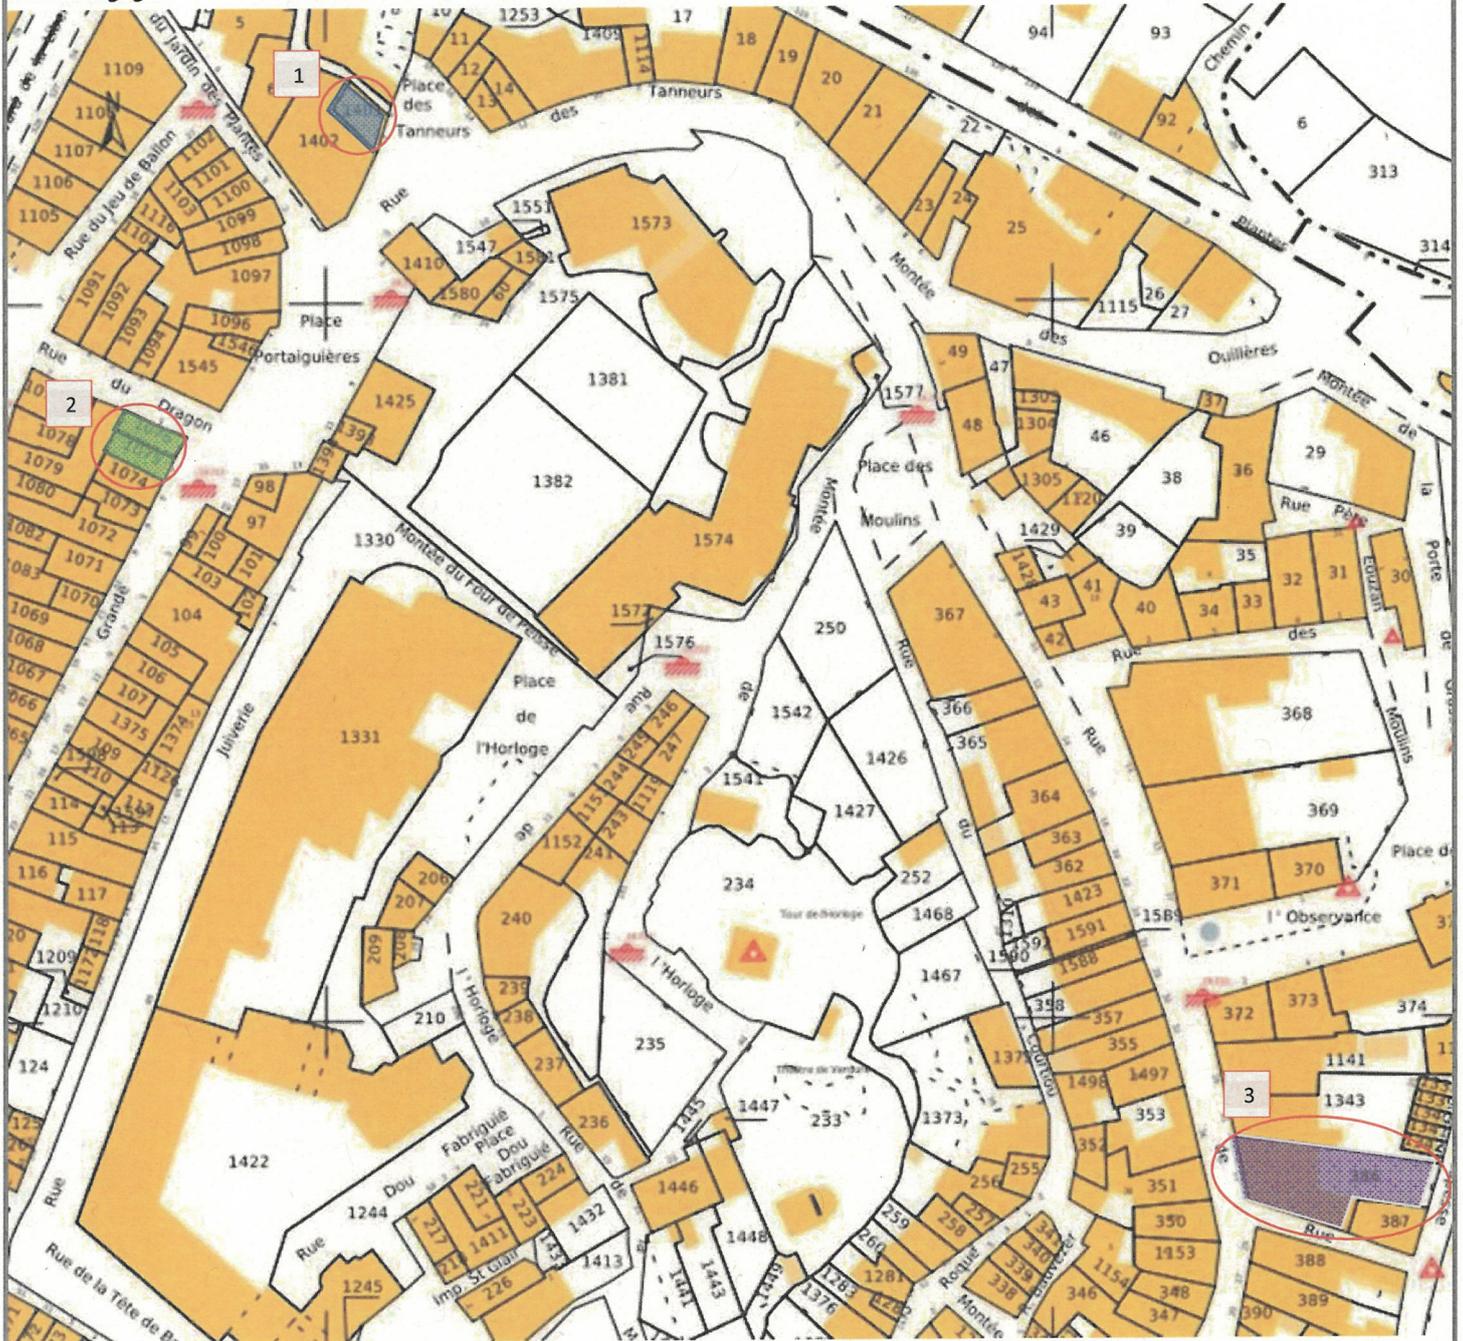


N° immeuble	Adresse	Section	N° parcelle	Contenance cadastrale
1	2 rue du Jardin des Plantes	AB	1401	00a 52ca
2	2 rue du Dragon – 1 Grande Rue	AB AB	1075 1076	00a 50ca 00a 45ca
3	23 rue de l'Observance	AB	386	03a 50ca



Ville de Draguignan

Commune de Draguignan
Procédure d'Opérations de Restauration Immobilière
PLAN PARCELLAIRE (partie Sud)

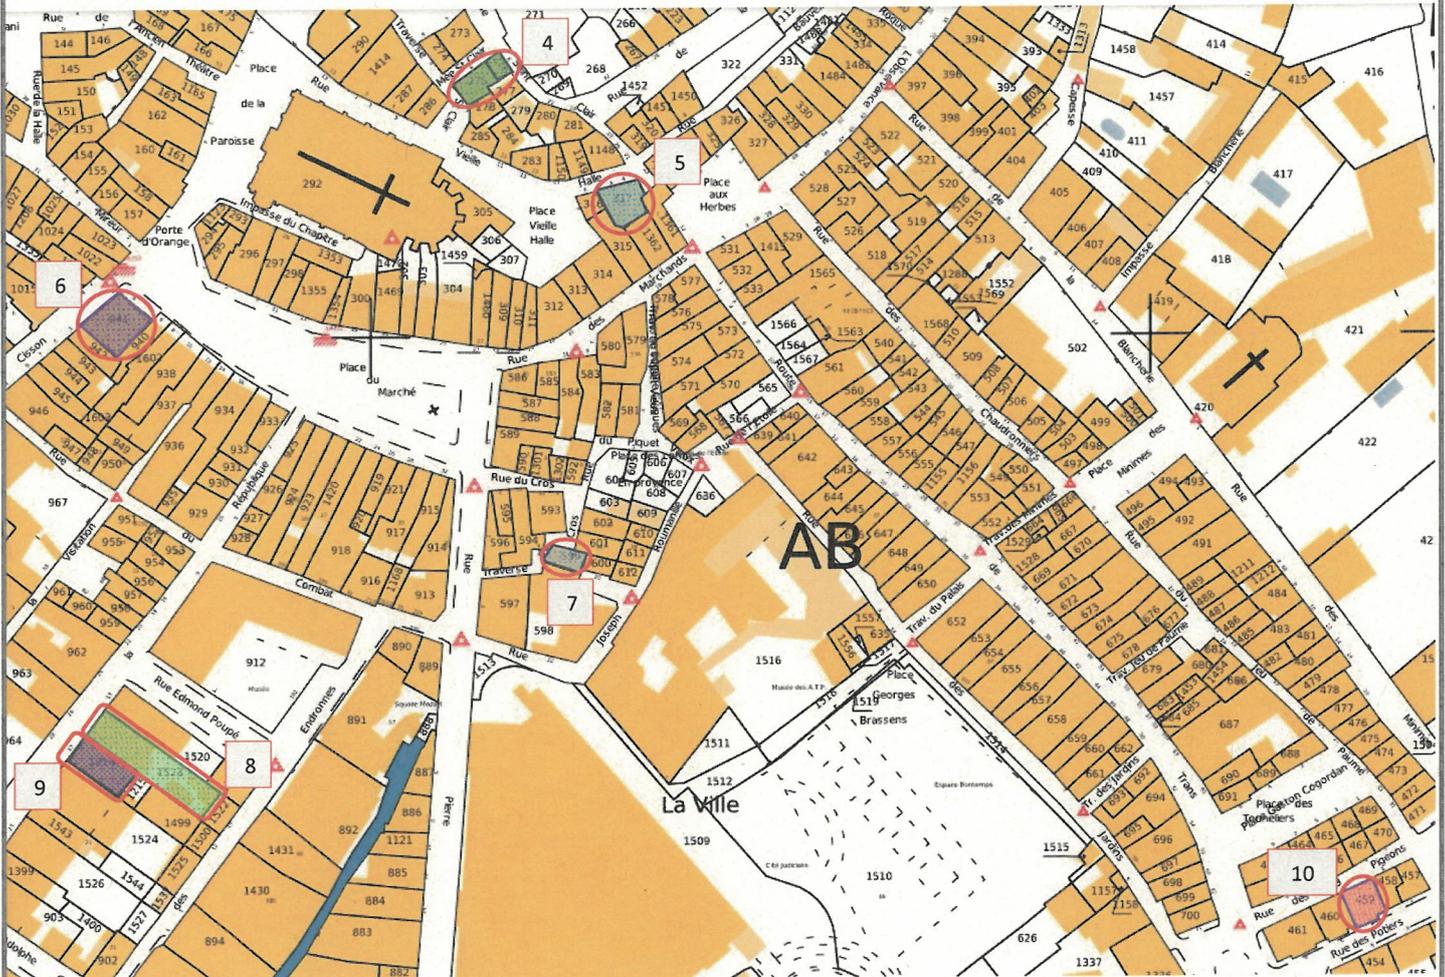

N° immeuble	Adresse	Section	N° parcelle	Contenance cadastrale
4	6 Montée Saint-Clair	AB AB	275 276	00a 70ca 00a 25ca
5	4 rue de la Vieille Halle	AB	317	01a 00ca
6	4 place du Marché	AB	941	01a 50ca
7	19 rue piquet Vieux – 19 Traverse du Cros	AB	599	00a 50ca
8	15 rue de la République	AB	1523	03a 11 ca
9	17 rue de la République	AB	1214	01a 30 ca
10	4 rue des Potiers	AB	459	00a 90 ca