




COMMUNAUTÉ DE COMMUNES
DU GOLFE DE SAINT-TROPEZ
Bâtiment La Grand Sud
2 Rue Olivier Piccolini
83310 COGOLIN

INDICE	MODIFICATIONS	DATE
A	EDITION ORIGINALE	26/03/21
G	MODIFICATIONS	20/12/21
H	NUMÉROTATION DOCUMENT D'ARPENTAGE	10/05/23
I	COMPLEMENT INFOGRAPHIE	23/05/23


N° Marché : AO 20054 Lot1	Dossier N° 21 15351	
N° Commande : 002 du 15/02/21	Ref. fichier : 15351_PAR_P01	
REDACTEUR M. NITKA	VERIFICATEUR A. PALA	APPROBATEUR F. HOSPITAL

PLAN DE LOCALISATION

ECHELLE 1/25000

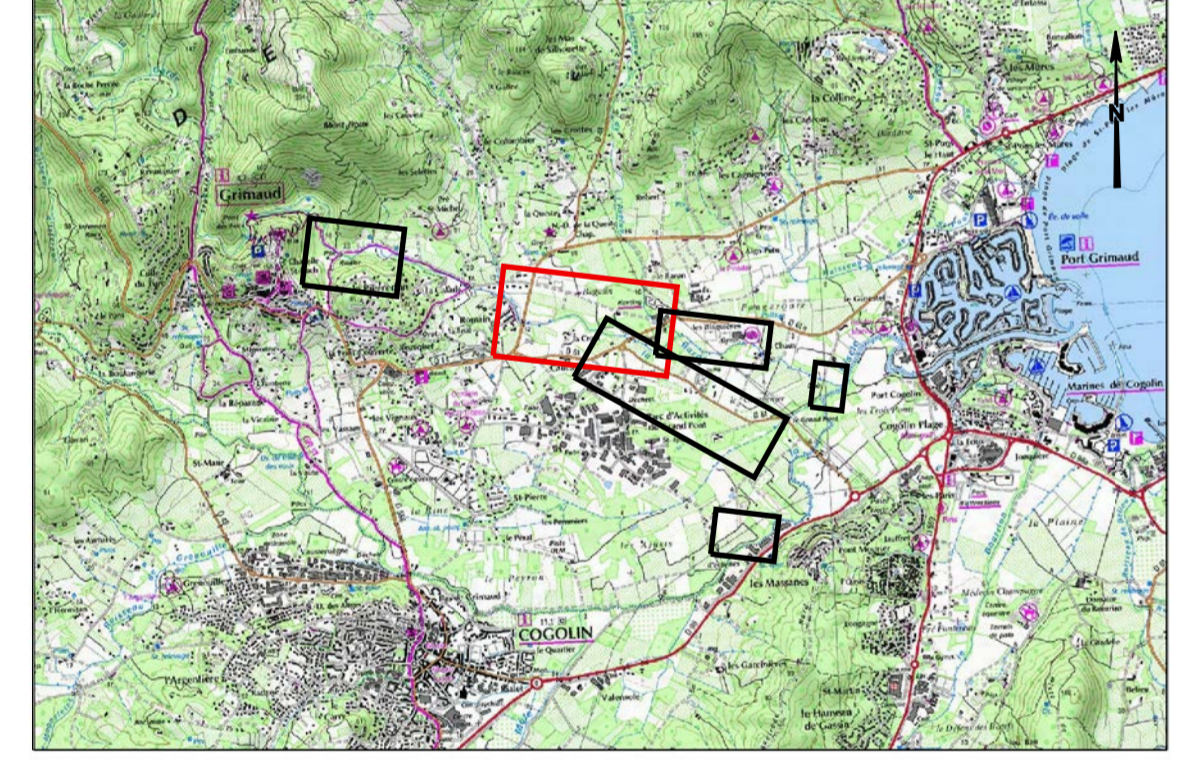


PLAN DE LOCALISATION DES SECTEURS

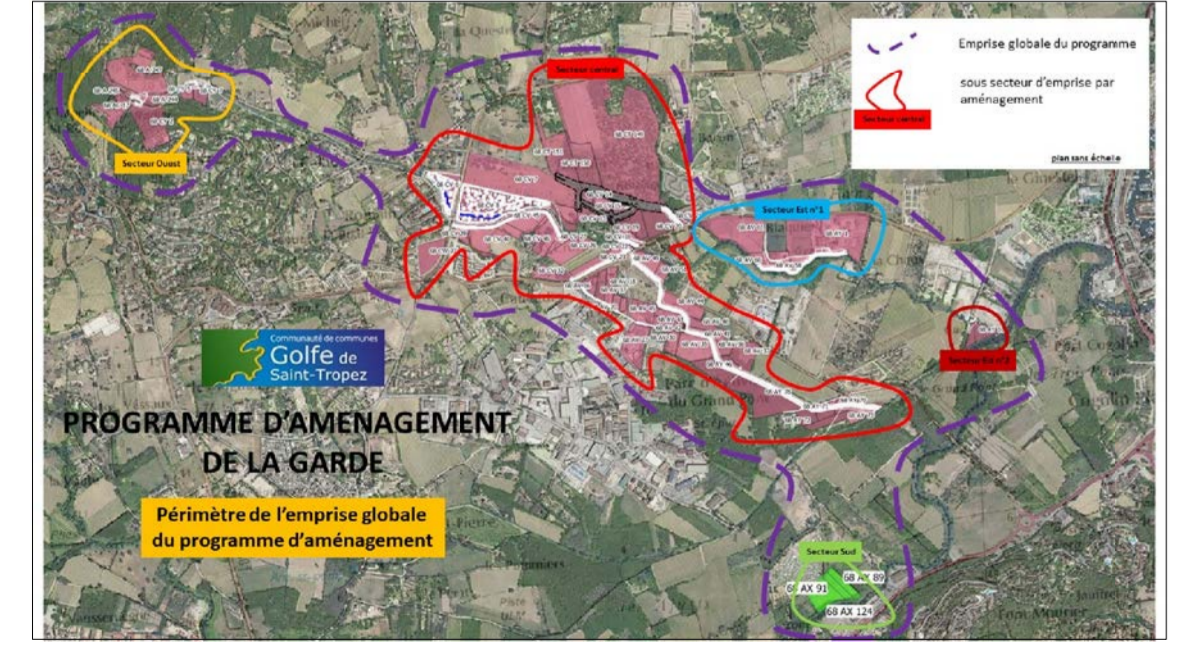

LEGENDE :

- CV 44 REFERENCE CADASTRALE
- LIMITE CADASTRALE
- COTATION (en mètres)
- 100 POINT D'EMPREISE FONCIERE
- No AU PLAN
- EMPREISE DUP
- FOND DE PLAN TOPOGRAPHIQUE D'ETAT DES LIEUX
- FOND DE PLAN PROJET

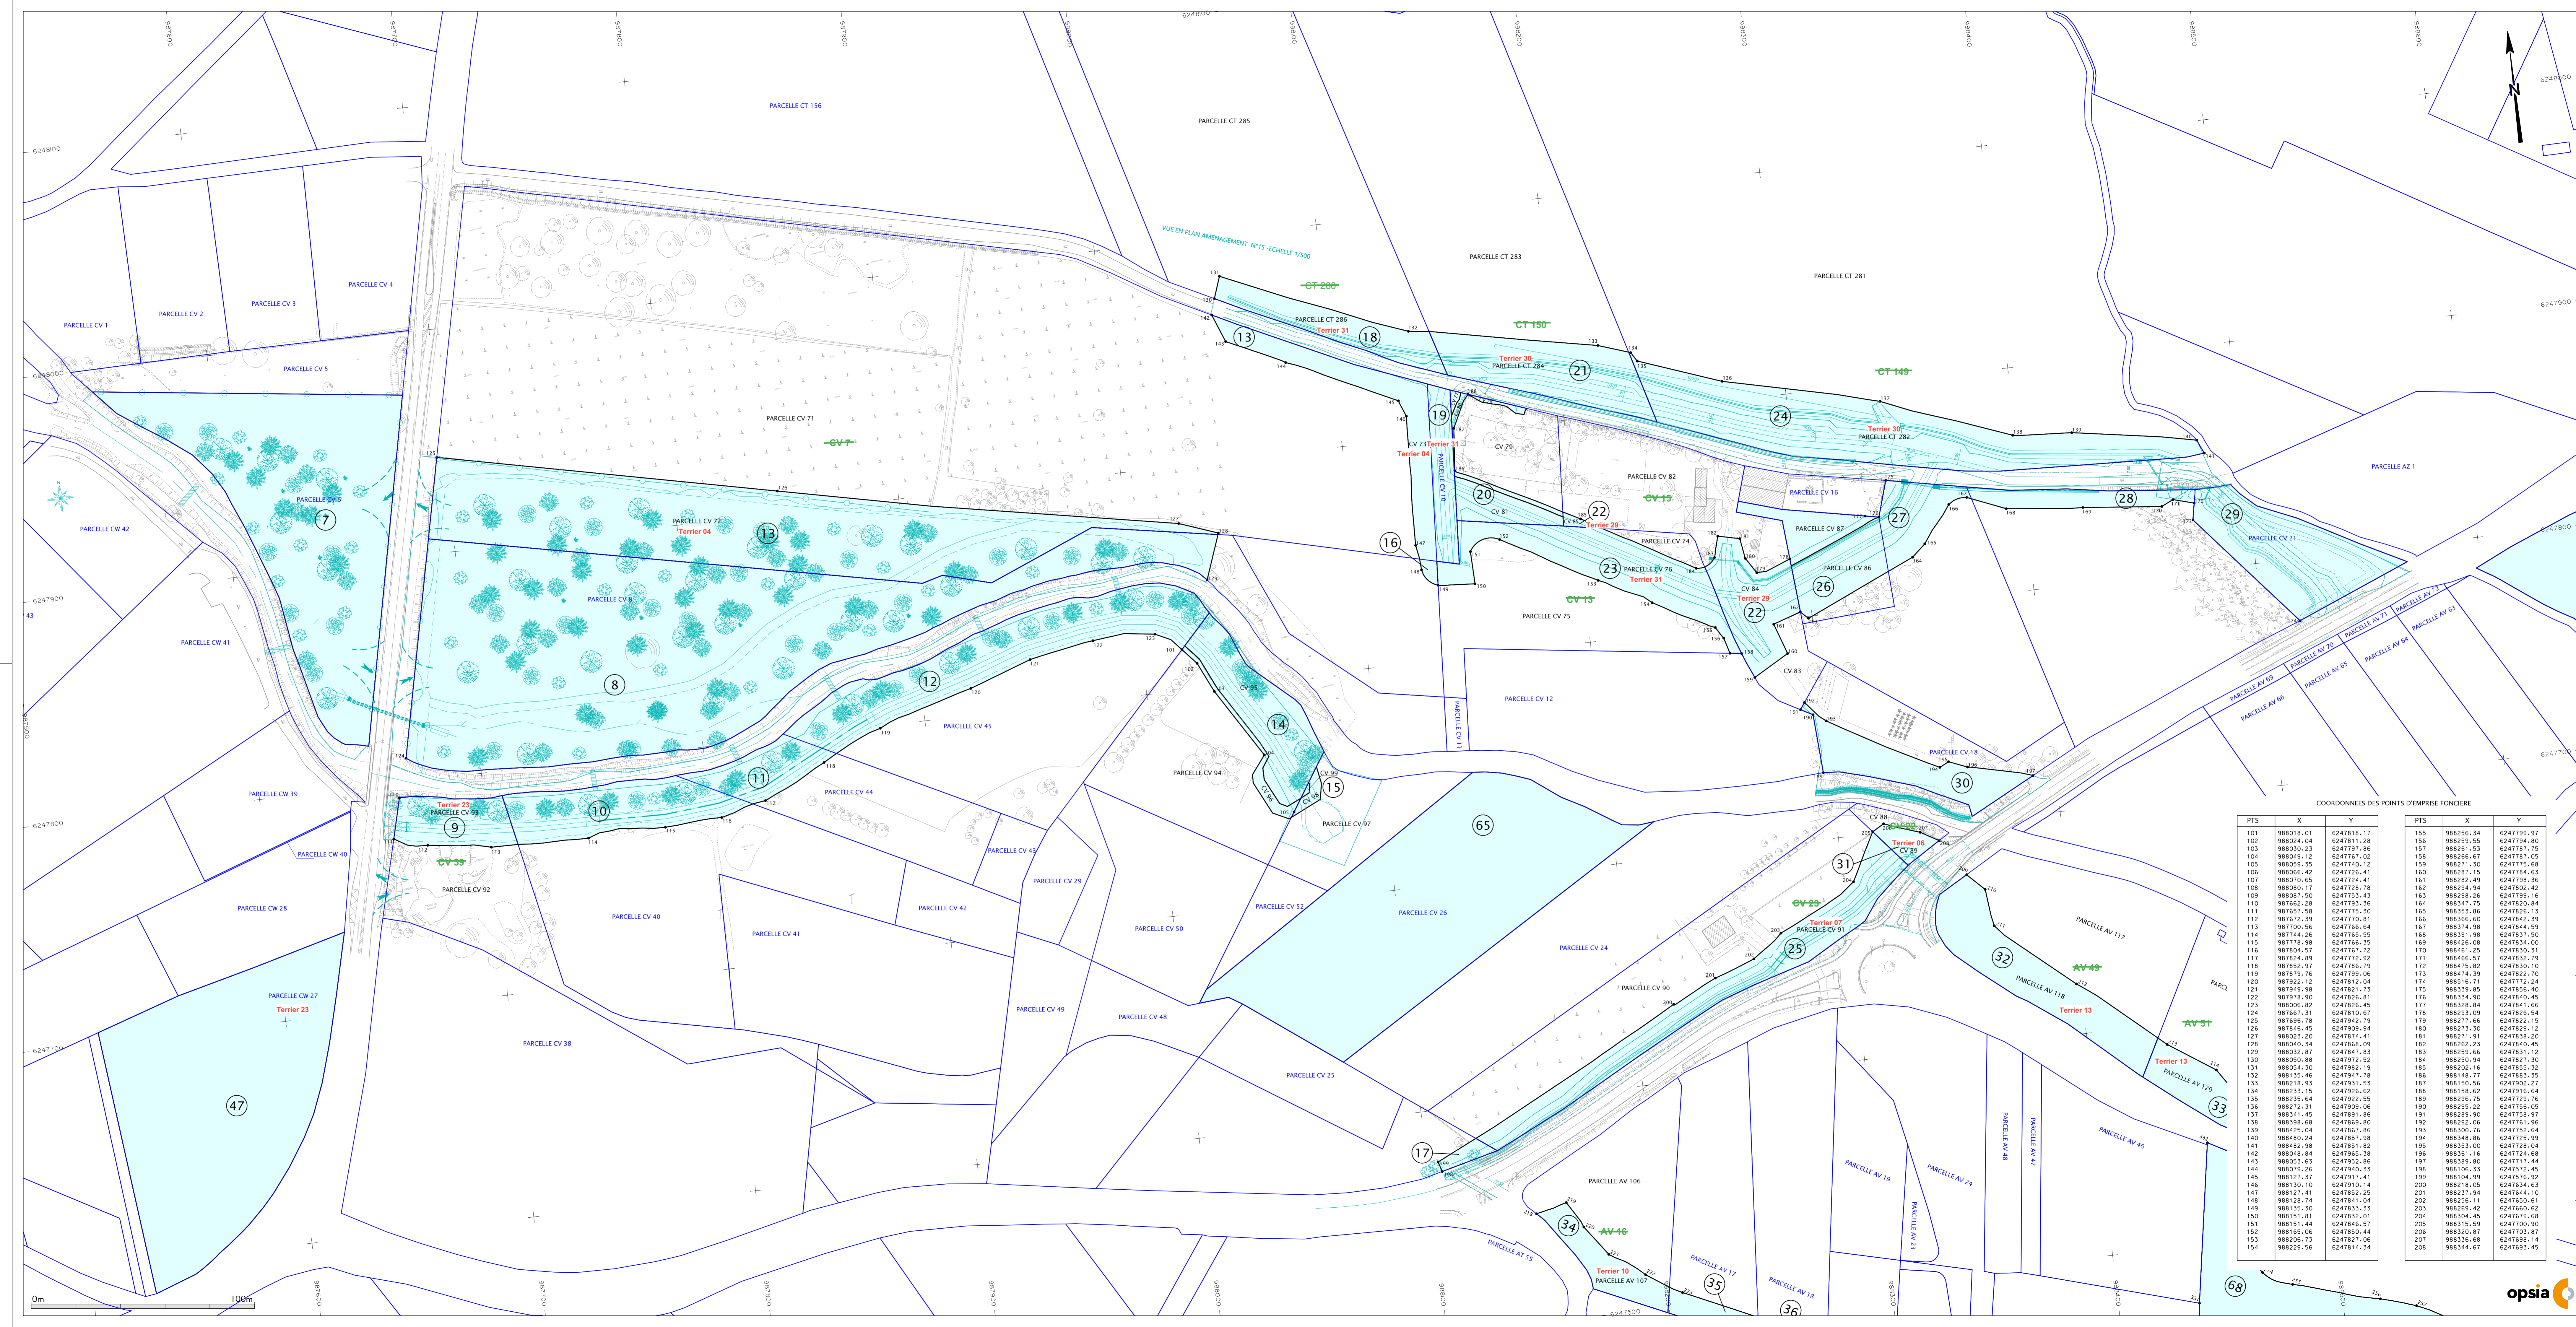

COORDONNEES DES POINTS D'EMPREISE FONCIERE

PTS	X	Y	PTS	X	Y
101	988016.01	6247818.17	155	988256.34	6247799.97
102	988024.04	6247811.28	156	988259.55	6247794.80
103	988030.23	6247791.86	157	988261.53	6247787.75
104	988049.12	6247767.02	158	988266.67	6247781.05
105	988059.35	6247740.12	159	988271.30	6247775.68
106	988066.42	6247726.41	160	988287.15	6247784.63
107	988070.65	6247724.41	161	988282.49	6247798.36
108	988080.17	6247728.78	162	988294.94	6247802.42
109	988087.50	6247753.43	163	988298.26	6247799.16
110	987662.28	6247793.36	164	988317.75	6247829.84
111	987657.58	6247715.30	165	988353.86	6247826.13
112	987672.39	6247700.81	166	988366.60	6247842.39
113	987700.56	6247766.64	167	988374.98	6247844.59
114	987744.26	6247765.55	168	988391.98	6247837.50
115	987776.98	6247766.35	169	988404.08	6247834.00
116	987804.57	6247767.72	170	988461.25	6247830.31
117	987824.89	6247772.92	171	988466.57	6247832.79
118	987852.97	6247766.78	172	988475.82	6247830.10
119	987879.76	6247799.06	173	988474.39	6247822.70
120	987922.12	6247812.04	174	988516.71	6247772.24
121	987949.98	6247821.73	175	988339.85	6247856.40
122	987978.98	6247826.81	176	988334.90	6247840.45
123	988005.82	6247826.45	177	988328.84	6247841.66
124	987667.31	6247810.67	178	988293.09	6247826.54
125	987676.78	6247942.79	179	988271.66	6247822.15
126	987846.45	6247909.94	180	987873.50	6247829.12
127	988023.20	6247874.41	181	988271.91	6247838.20
128	988040.34	6247868.09	182	988262.23	6247840.45
129	988032.87	6247847.83	183	988259.66	6247831.12
130	988050.88	6247872.52	184	988050.84	6247827.30
131	988054.30	6247892.19	185	988022.16	6247855.32
132	988135.46	6247947.78	186	988146.77	6247883.35
133	988219.93	6247931.93	187	988159.56	6247902.27
134	988233.15	6247926.62	188	988158.62	6247916.64
135	988225.64	6247922.55	189	988296.75	6247929.76
136	988272.31	6247909.06	190	988259.22	6247756.05
137	988341.45	6247891.86	191	988289.90	6247758.97
138	988392.68	6247889.80	192	988282.66	6247761.96
139	988425.04	6247867.86	193	988300.76	6247752.64
140	988480.24	6247857.98	194	988348.86	6247725.39
141	988462.98	6247851.82	195	988353.00	6247728.04
142	988048.84	6247865.38	196	988361.16	6247724.68
143	988031.63	6247852.86	197	988389.80	6247717.44
144	988079.26	6247840.33	198	988106.33	6247572.45
145	988127.37	6247917.41	199	988104.99	6247576.92
146	988130.10	6247910.14	200	988126.10	6247564.63
147	988127.41	6247852.25	201	988127.41	6247644.10
148	988126.74	6247841.04	202	988126.11	6247650.62
149	988135.30	6247833.33	203	988205.42	6247660.82
150	988151.81	6247832.01	204	988304.45	6247679.68
151	988151.44	6247846.47	205	988315.59	6247700.90
152	988165.06	6247850.44	206	988320.87	6247703.87
153	988206.75	6247827.06	207	988336.68	6247698.14
154	988229.56	6247814.34	208	988344.67	6247693.45