

Nature du document  
**PLAN D'ETAT DES LIEUX**

Planche  
**01/02**

Opération  
**STATION AMPHITRIA**

ECHELLE 1/500

MAITRE D'OUVRAGE



**TOULON PROVENCE MÉDITERRANÉE**  
Hôtel de la Métropole  
107, Bd Henri Fabre  
83041 TOULON Cedex 9

Service Emetteur de la Commande :  
Direction des Infrastructures



REFERENCES TECHNIQUES, ADMINISTRATIVES ET SUIVI

INDICE	MODIFICATIONS	DATE
A	EDITION ORIGINALE	13/04/21
B	AJUSTEMENT LIMITE D.P.M. / OCCUPATION	28/04/21
C	COMPLEMENTS INFOGRAPHIE	06/05/21
D	AJUSTEMENT PRESENTATION PREFECTURE	12/05/21

N° Marché : 140RL20-20440 notifié le 03/11/2020 Dossier N° 2110974/02  
N° Commande : 8419\_ENG26319 Réf. fichier : 10974-02\_PAR\_P01

REDACTEUR	VERIFICATEUR	APPROBATEUR
F. GROBELNY	F. KREISS	F. HOSPITAL

PLAN DE LOCALISATION ECHELLE 1/25000

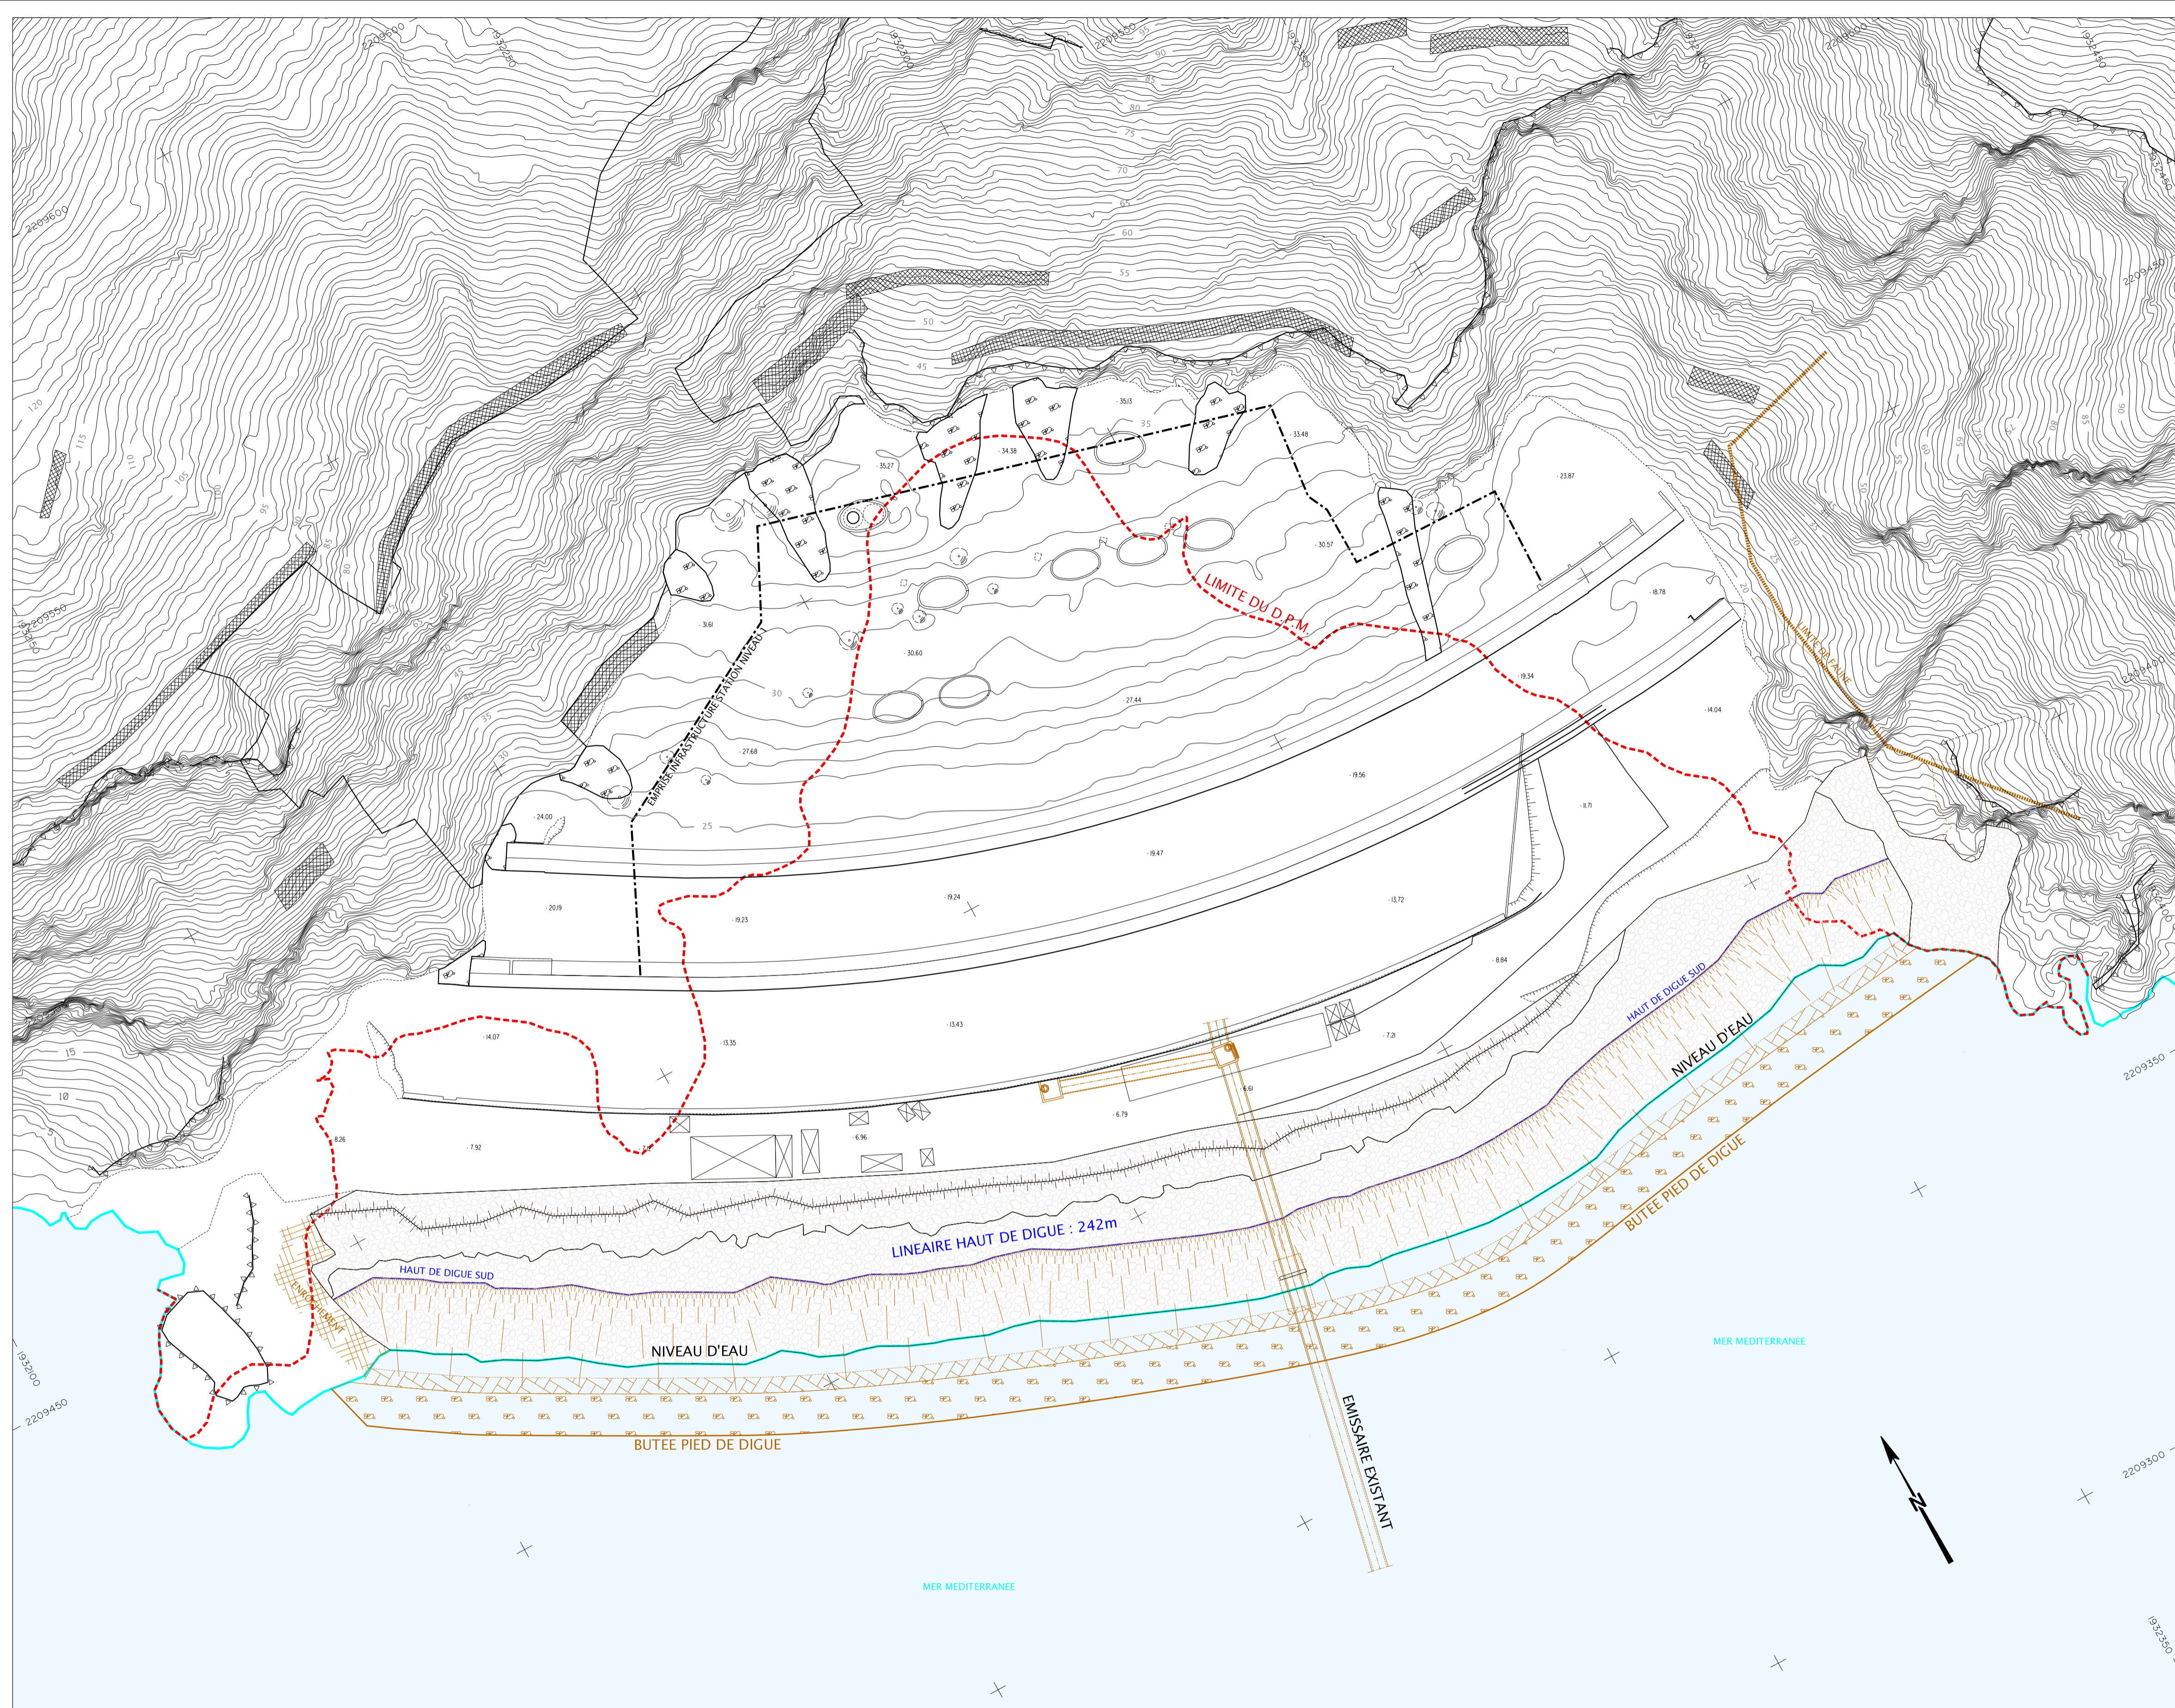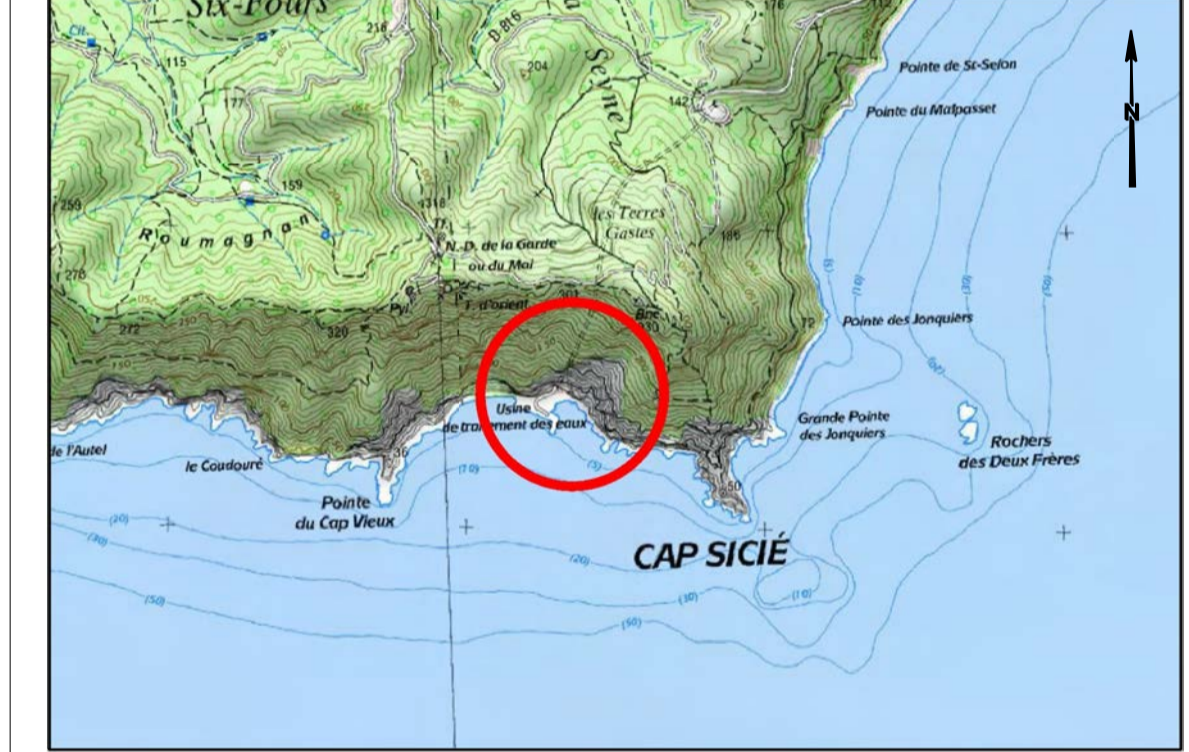

VALEUR DU DOCUMENT :

GEOREFERENCE :  
LES COORDONNEES PLANIMETRIQUES SONT EXPRIMEES DANS LE SYSTEME GEODESIQUE RGF93 - PROJECTION CONIQUE CONFORME 43.  
LES COORDONNEES ALTIMETRIQUES SONT EXPRIMEES DANS LE SYSTEME D'ALITUDE NGF-HCN 1969.

ETAT DES LIEUX :  
PLAN D'ETAT DES LIEUX ETABLI SUIVANT PLANS D'ARCHIVES EN DATE DE 2019. REF : 10974/01

LEGENDE TOPOGRAPHIQUE :

	FOND DE PLAN TOPOGRAPHIQUE OPSIA REF : 1910974/01 DATE : NOVEMBRE 2019 EMPREISE INFRASTRUCTURE STATION NIVEAU 1 LIMITE D.P.M.
	FOND DE PLAN PROJET DE REAMENAGEMENT DIGUE T.P.M. REF : COR-046-18-DCE-PLAN-02-2.dwg

0m 50m