


DELIMITATION DU RIVAGE DE LA MER

Commune de Sanary Sur Mer
PARCELLE AW 269

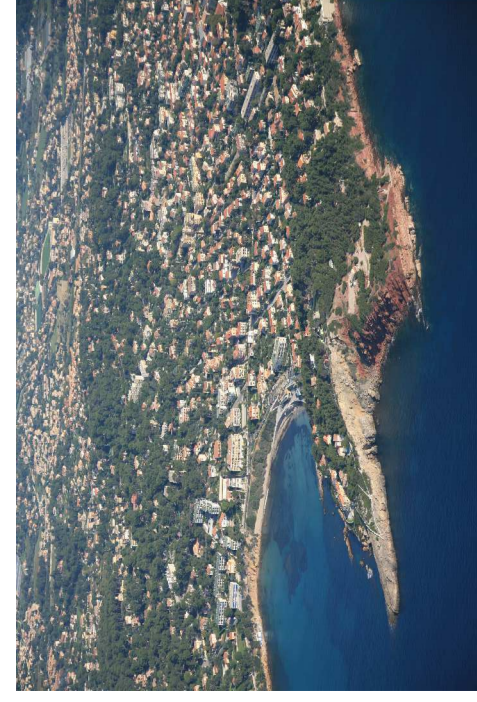

DOSSIER D'ENQUETE PUBLIQUE

Plan du site avec prises de vues 2016, 2017 et 2019
et construction de la limite des plus hauts flots
observés

Echelle: 1/200

D.6

LEGENDE :


- | | | | |
|--|-------------------------------------|--|---------------------------------------|
| | ROUTE | | BATEAU, BATELIER |
| | CHEMIN, ALLEE | | LAMPADAIRES |
| | MUR | | PANNEAUX DE SIGNALISATION |
| | MUR DE SOUTÈNEMENT | | PILIERS, PORTAL |
| | CLOTURE | | REGARDS TE. RE. EP. GOF. EFF. PTT. BI |
| | HAUT TALUS | | PLANCHES, COFFRETS |
| | BAS TALUS | | GRILLES D'ASSAINISSEMENT, AVALOIR |
| | MER | | ZONE BOISÉE |
| | LIMITE DE PARCELLE | | POINT ALTIMÉTRIQUE COTE |
| | PROJET DE TRACÉ DU RIVAGE DE LA MER | | POINT ALTIMÉTRIQUE FACTOUM COTE |
| | RÉFÈRE DES PRISES DE VUES | | |

VALEUR DU DOCUMENT :

GÉOMÉTRIE ET COORDONNÉES PLANIMÉTRIQUES SONT EXPRIMÉES DANS LE SYSTÈME GÉODÉSIQUE RGF93 - PROJECTION LAMBERT 83. LES COORDONNÉES ALTIMÉTRIQUES SONT EXPRIMÉES DANS LE SYSTÈME D'ALTITUDE NGF-IGN 1989.

ÉTAT DES LIEUX : PLAN DÉTAT DES LIEUX ÉTABLI SUIVANT UN LÈVE RÉGULIER EN DATE DU 09/04/2019.

VALEUR : LES LIMITES FIGURÉES SUR LE PRÉSENT PLAN SONT CONFORMES AUX DOCUMENTS FOURNIS PAR LE SERVICE DU CADASTRE.

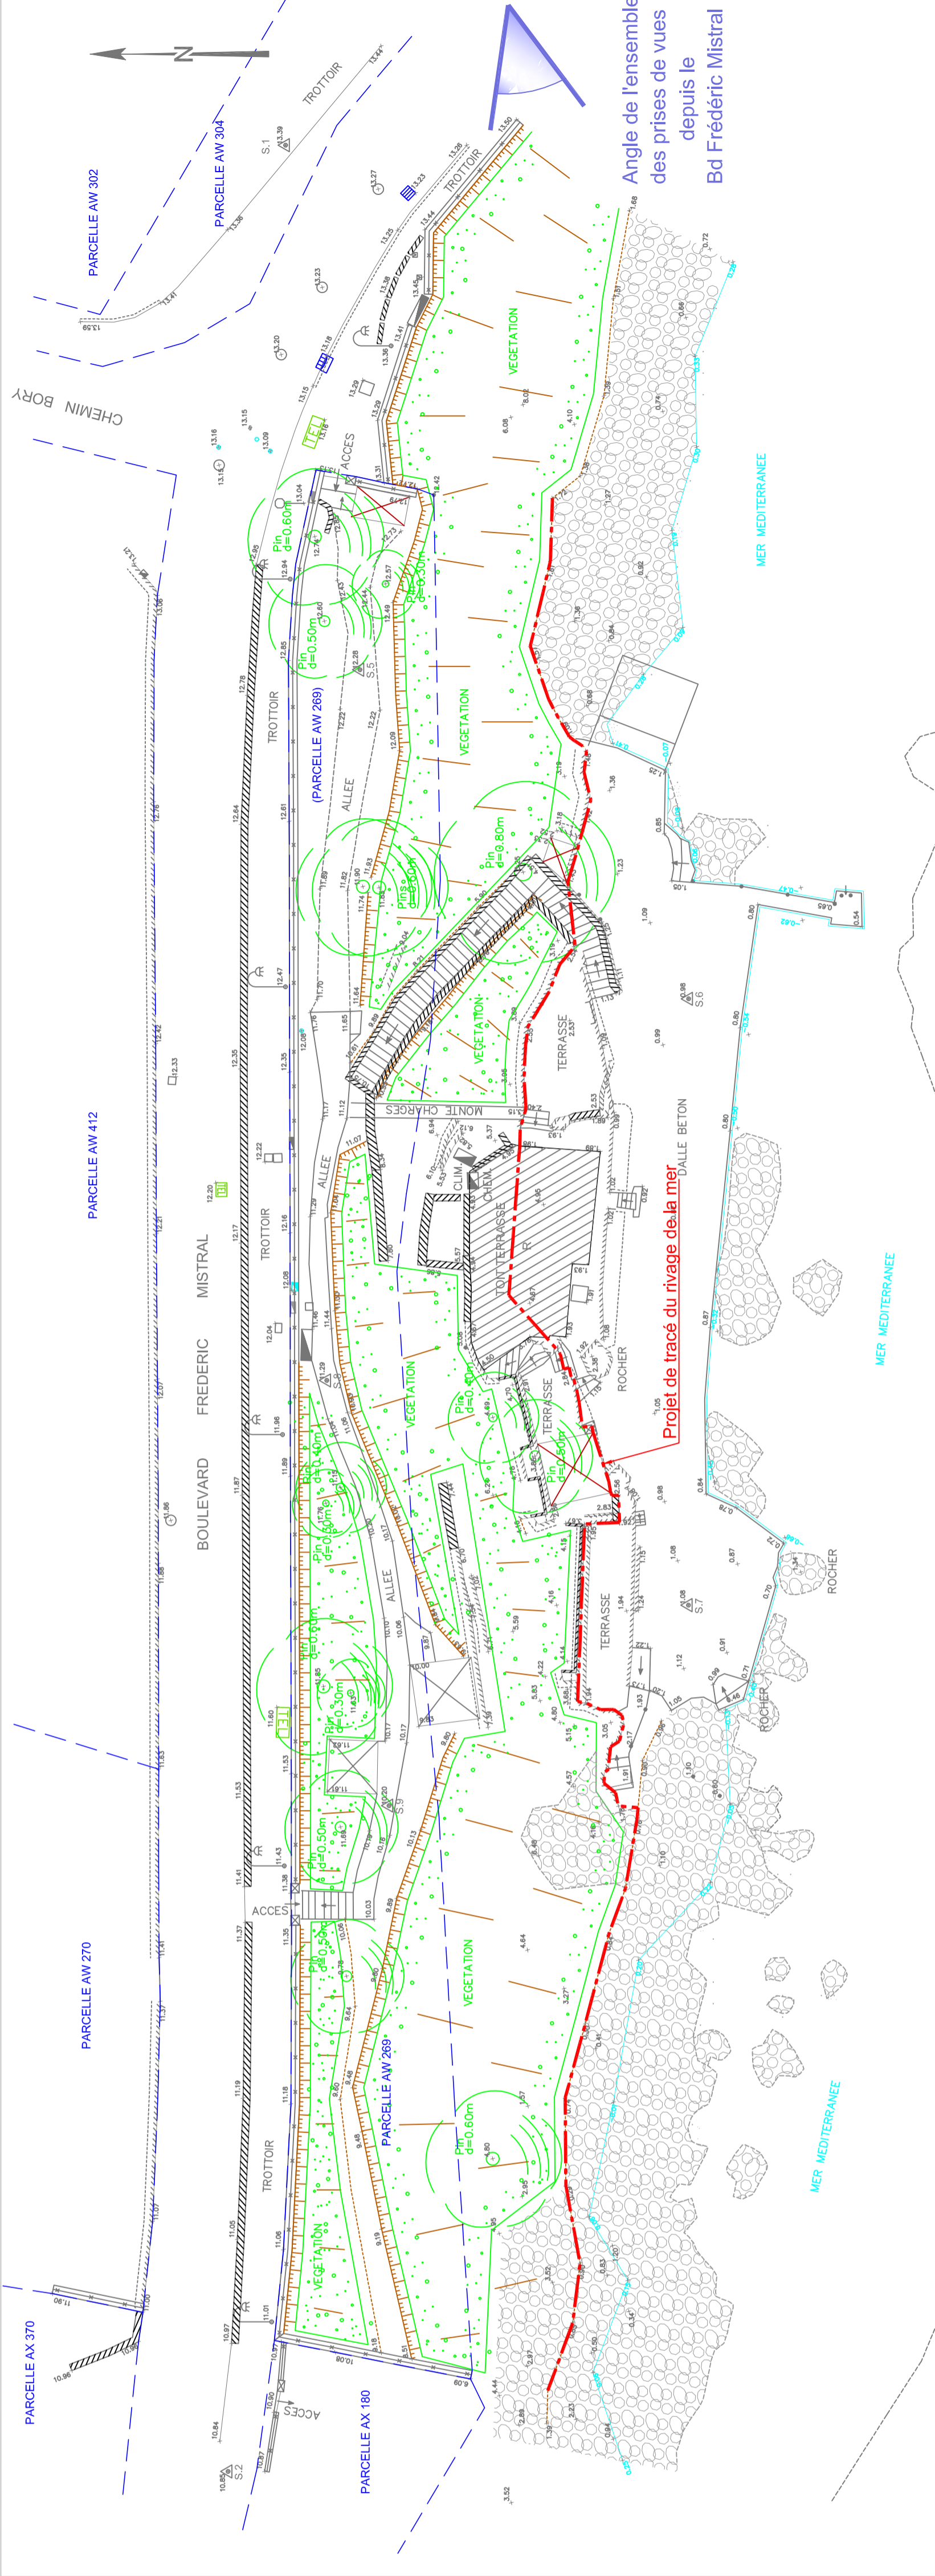

Photos en date du 11/01/2016



Photos en date du 11/12/2017



Photos en date du 12/02/2019

