Commune de Grimaud

Concession des plages de Grimaud

PROJET

PLAGE DE SAINT PONS LES MURES **3**
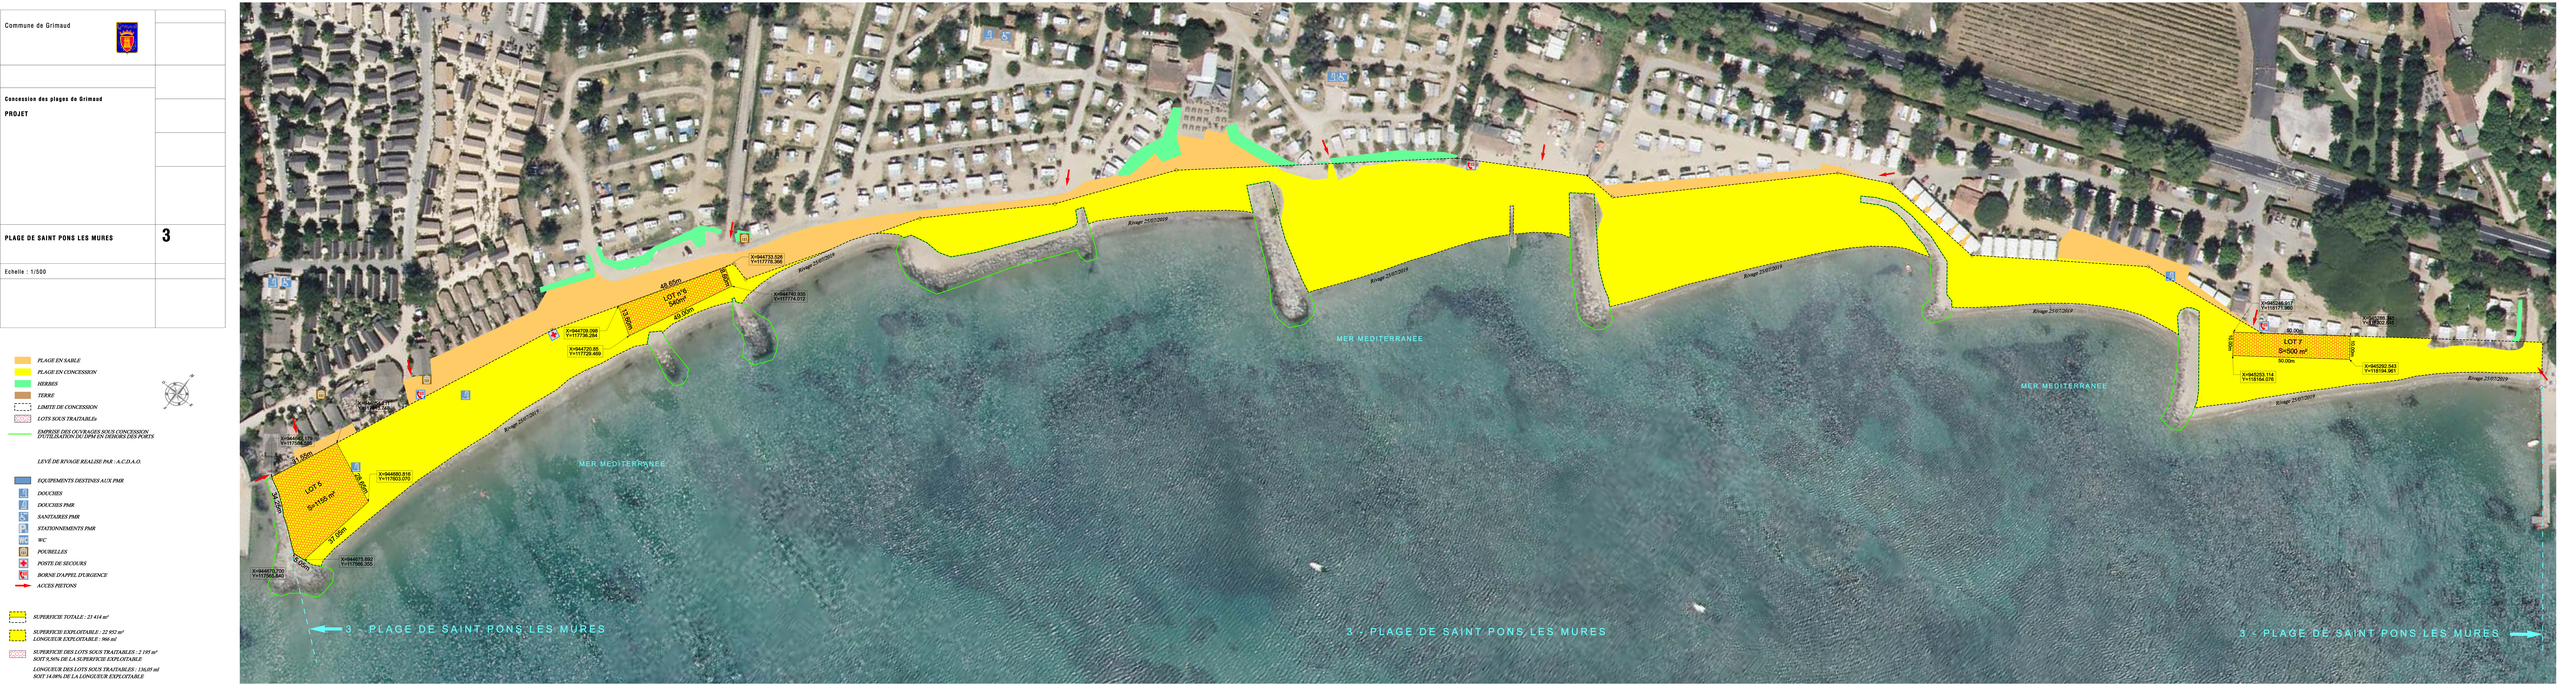
Echelle : 1/500