


DELIMITATION DU RIVAGE DE LA MER

Commune de Sanary Sur Mer
PARCELLE AW 269

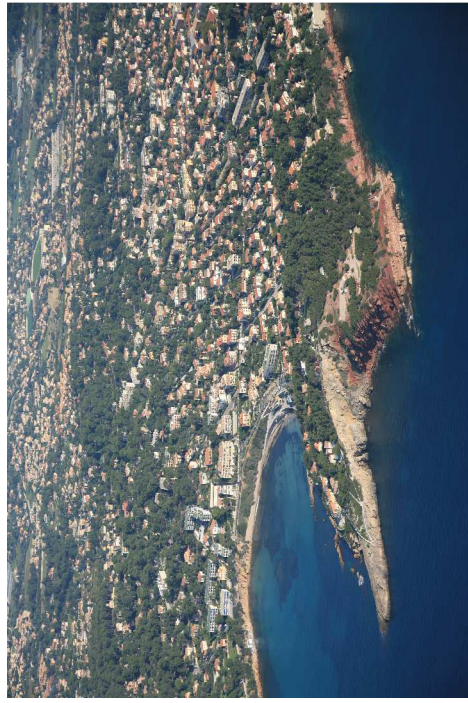


DOSSIER D'ENQUÊTE PUBLIQUE

**Projet de tracé de la délimitation
du rivage de la mer**

Echelle: 1/200

C

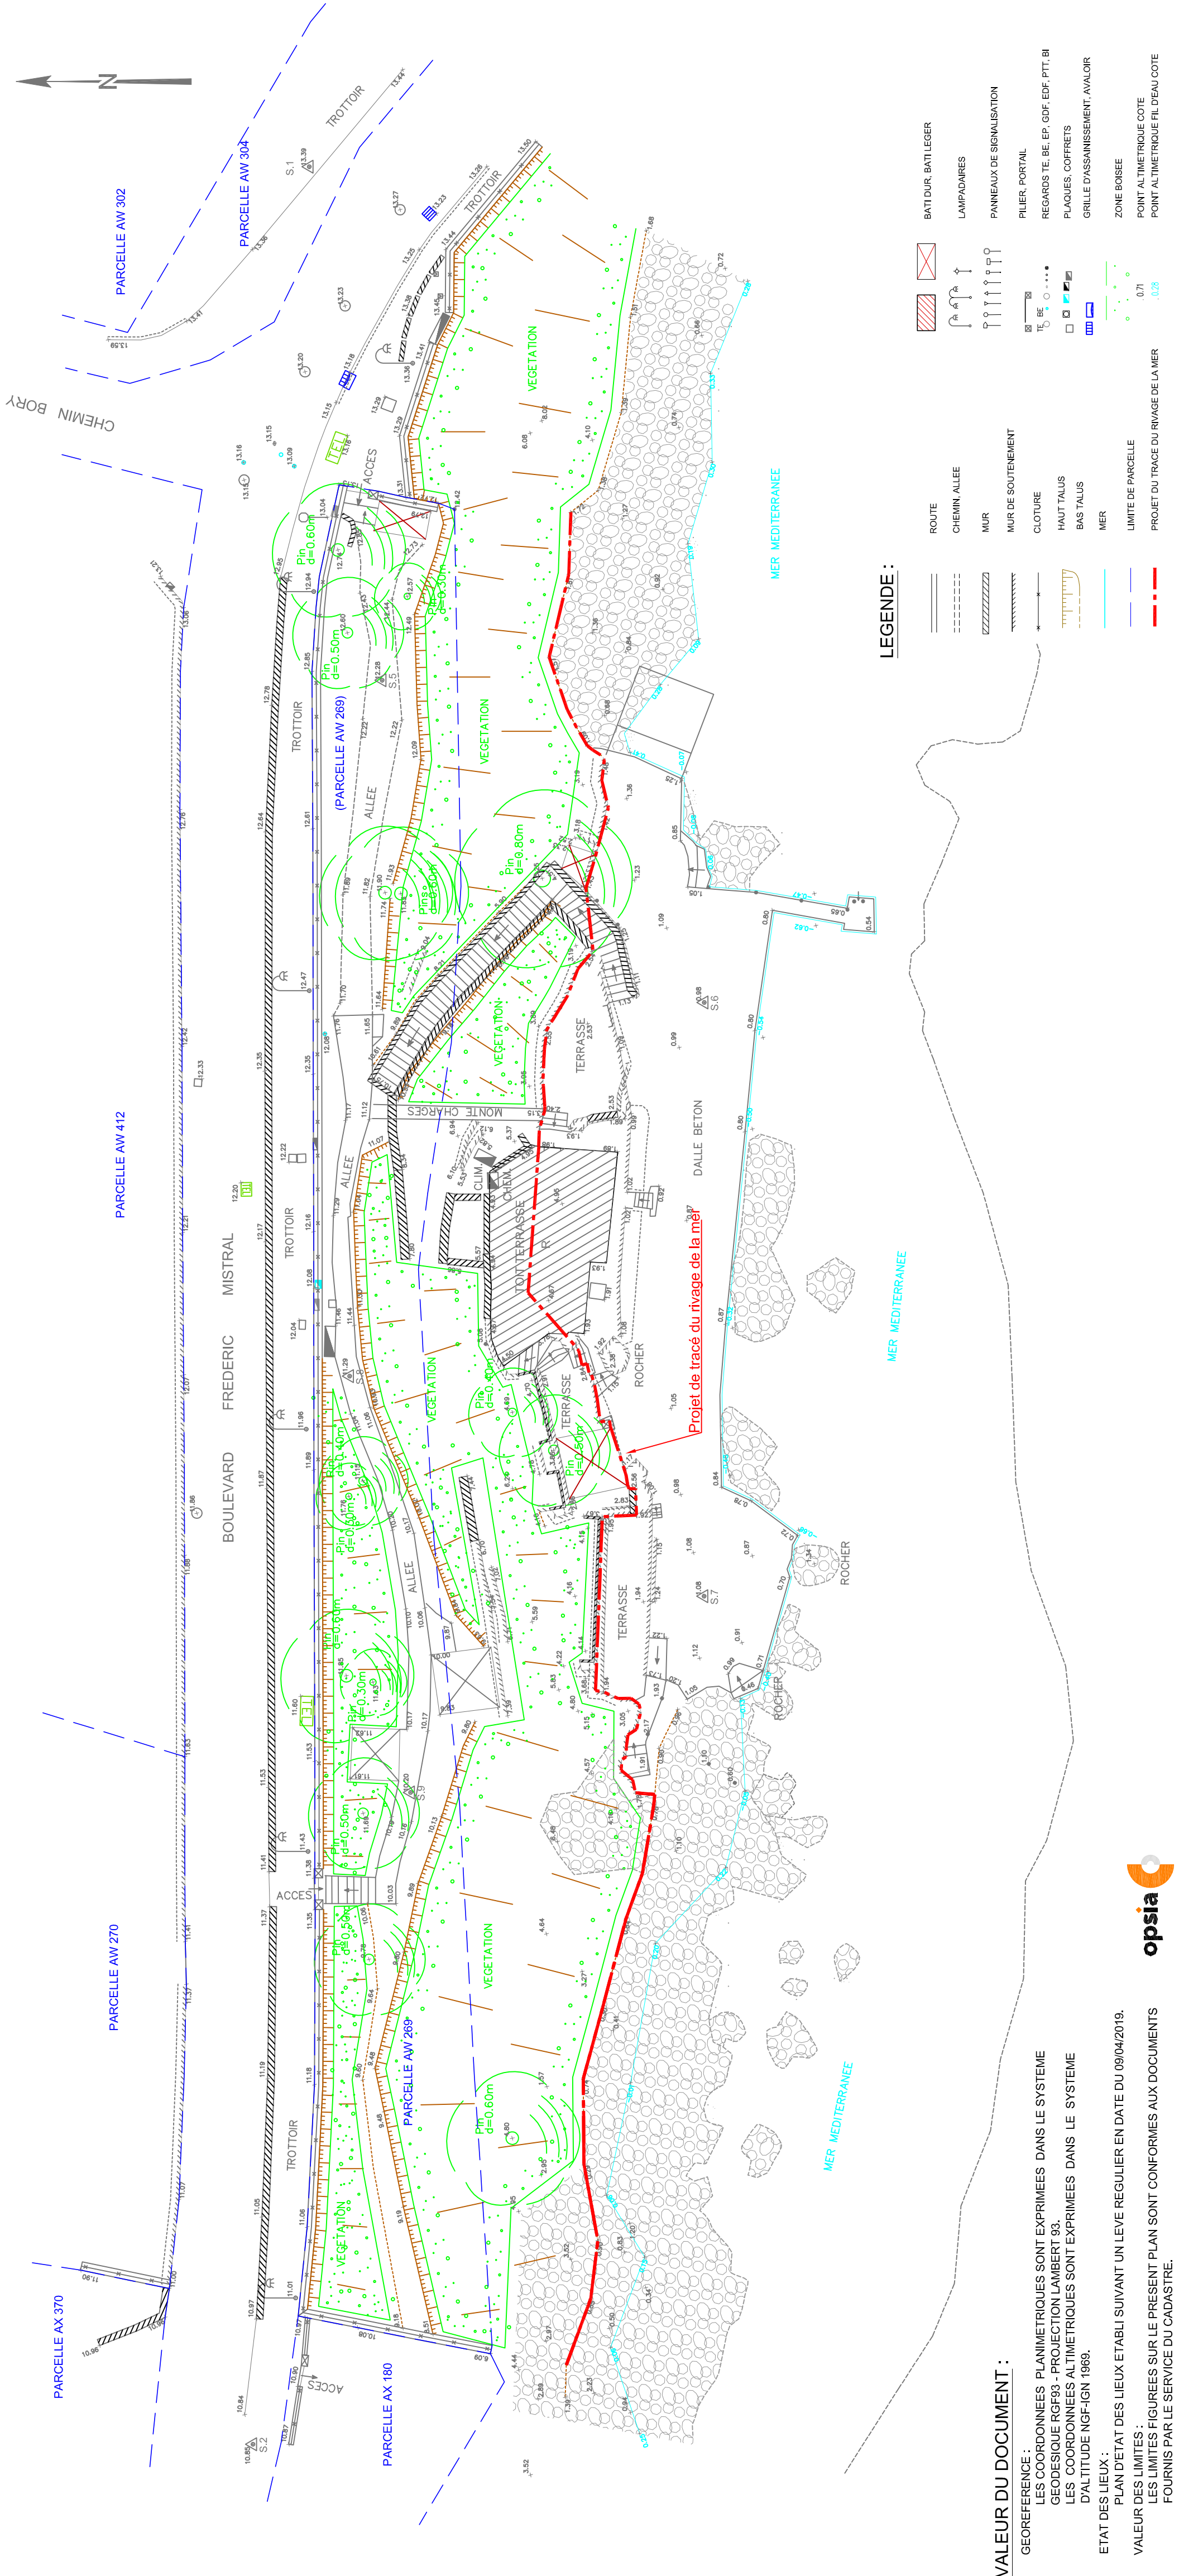

VALEUR DU DOCUMENT :
GEOREFERENCE :
LES COORDONNEES PLANIMETRIQUES SONT EXPRIMEES DANS LE SYSTEME
GEODESIQUE RGF93 - PROJECTION LAMBERT 93.
LES COORDONNEES ALTIMETRIQUES SONT EXPRIMEES DANS LE SYSTEME
D'ALTITUDE NGF-IGN 1989.
ETAT DES LIEUX :
PLAN D'ETAT DES LIEUX ETABLI SUivant UN LEVE REGulier EN DATE DU 09/04/2019.
VALEUR DES LIMITES :
LES LIMITES FIGUREES SUR LE PRESENT PLAN SONT CONFORMES AUX DOCUMENTS
FOURNIS PAR LE SERVICE DU CADASTRE.

LEGENDE :

- ROUTE
- CHEMIN, ALLEE
- MUR
- MUR DE SOUTÈNEMENT
- CLOTURE
- HAUT TALUS
- BAS TALUS
- MER
- LIMITE DE PARCELLE
- PROJET DU TRACÉ DU RIVAGE DE LA MER
- BATTIUR, BATTILEGER
- LAMPADAIRES
- PANNEAUX DE SIGNALISATION
- PILIER, PORTAL
- REGARDS TE. BE. EP. EDF. PTT. BI
- PLAQUES, COFFRETS
- GRILLE D'ASSAINISSEMENT, AVALOIR
- ZONE BOISEE
- POINT ALTIMETRIQUE COTE
- POINT ALTIMETRIQUE FIL D'EAU COTE