



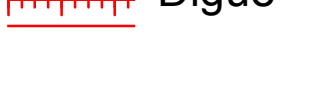



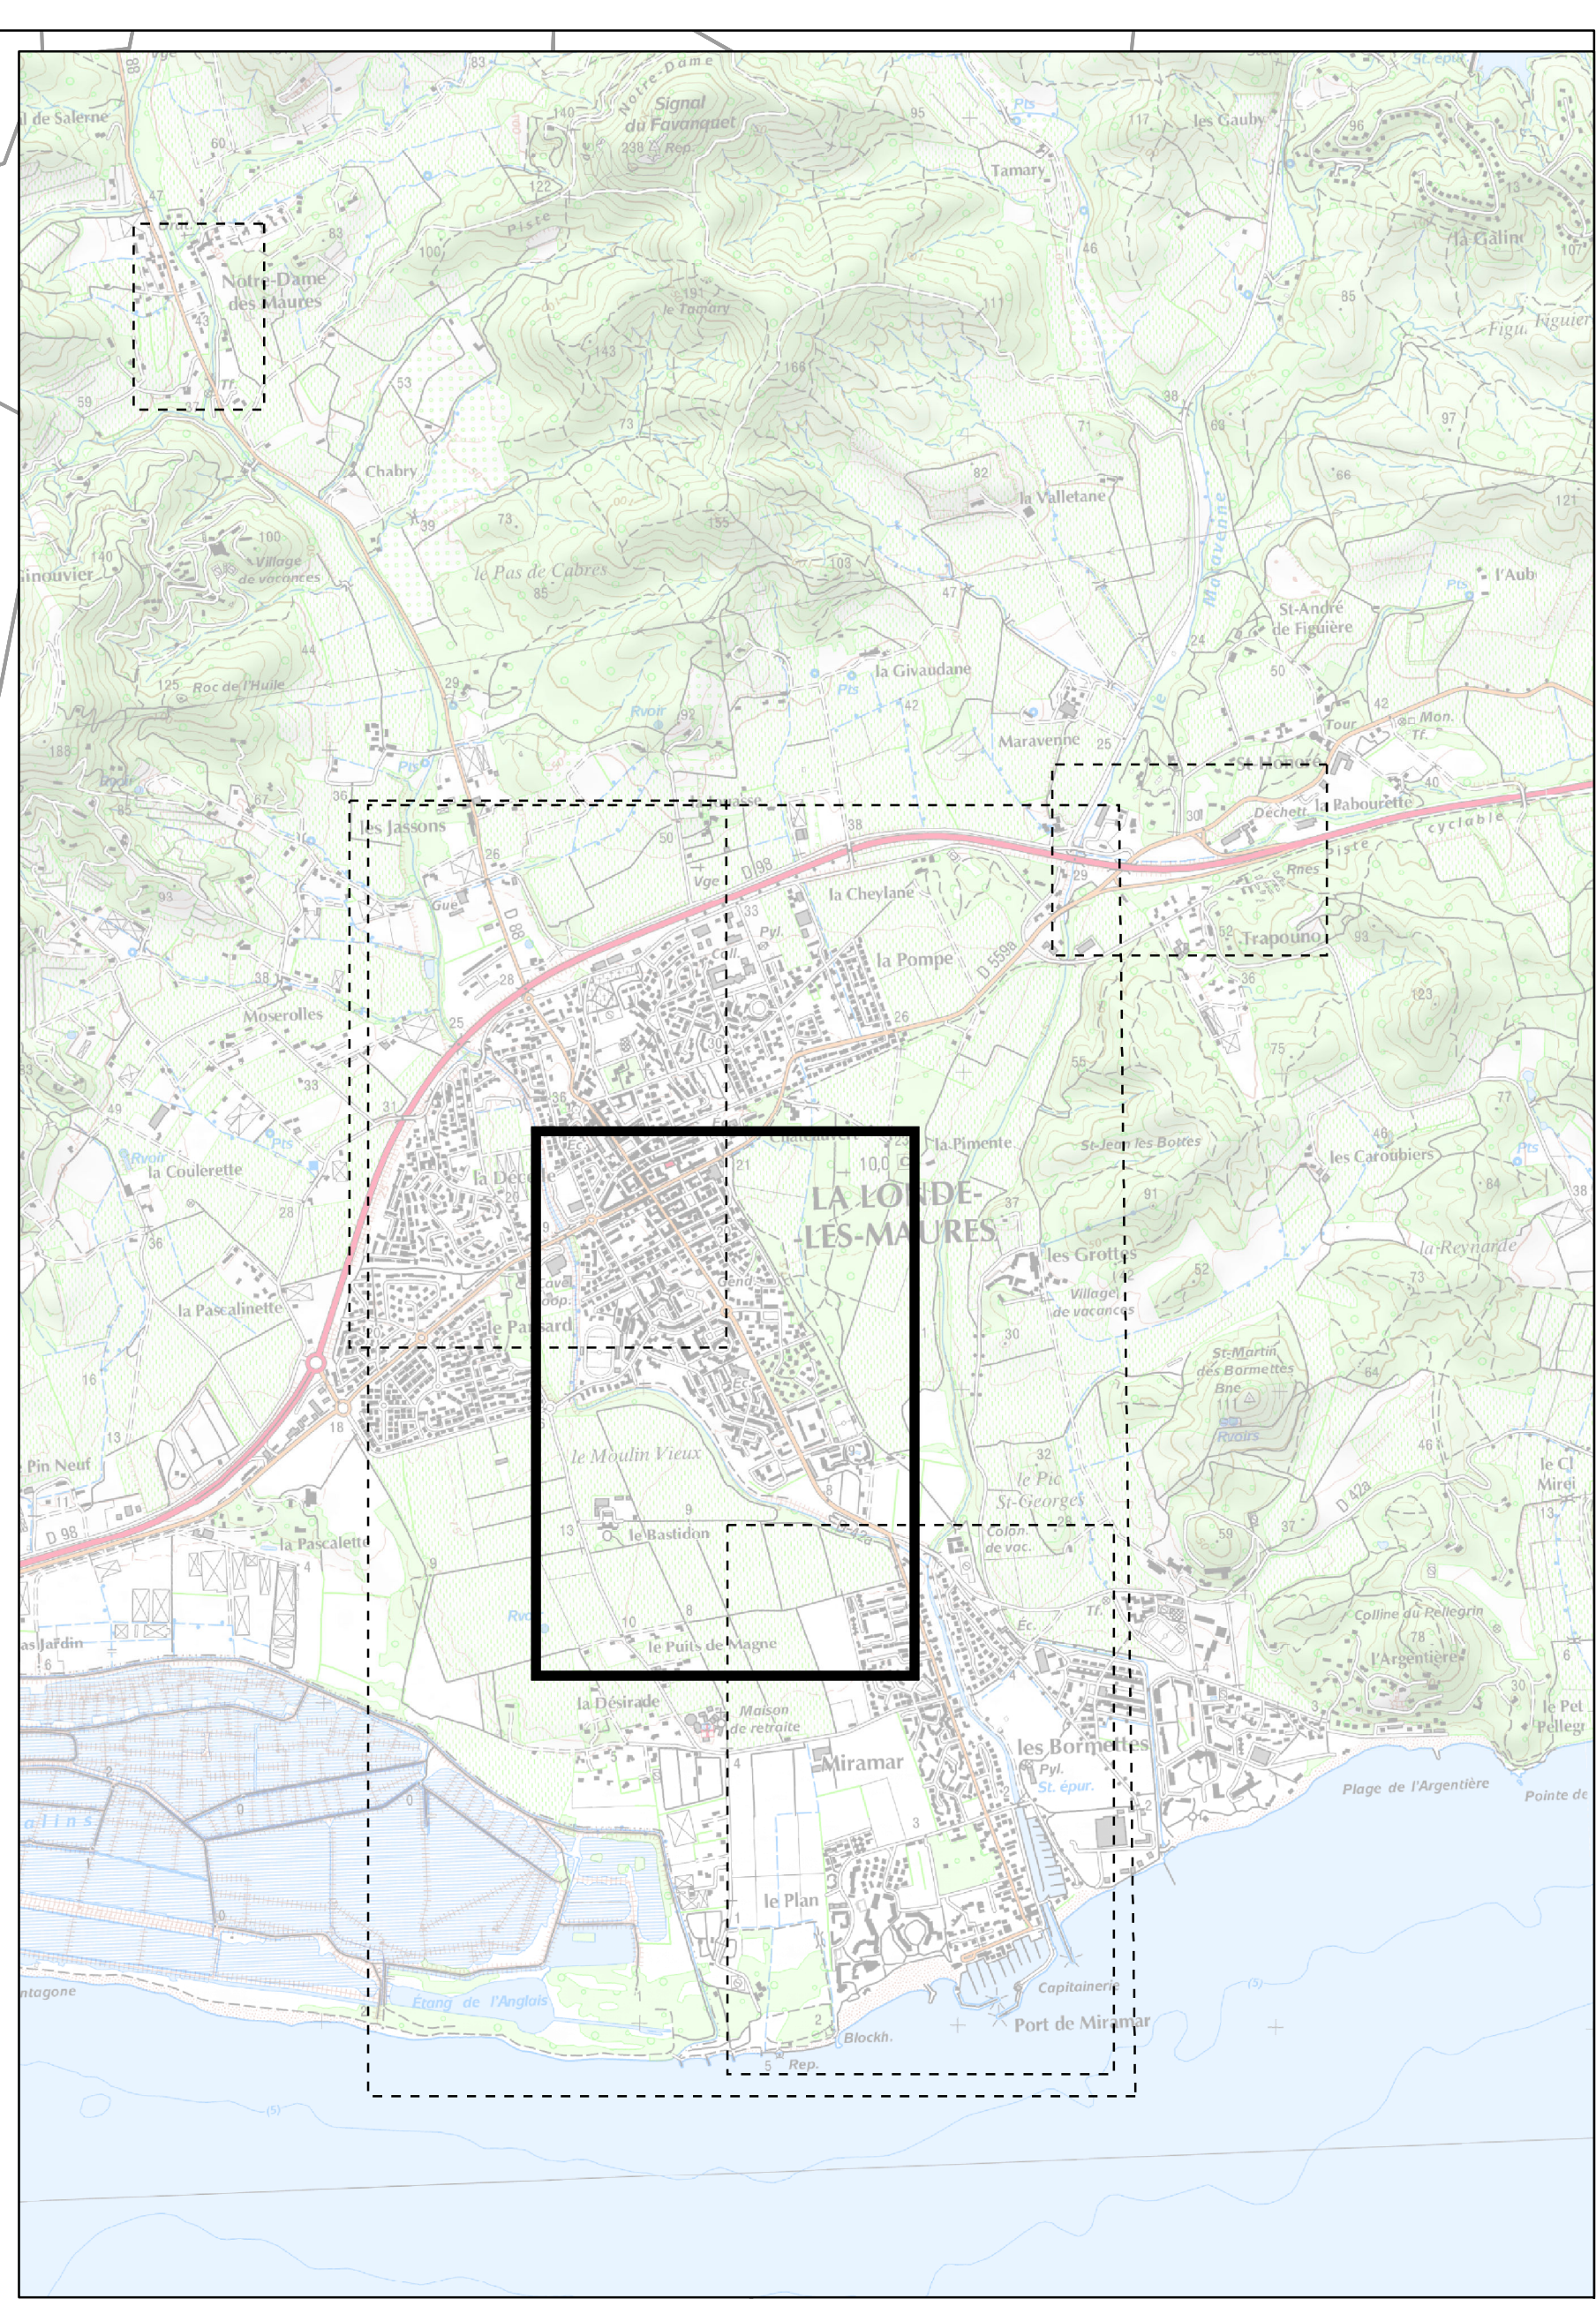
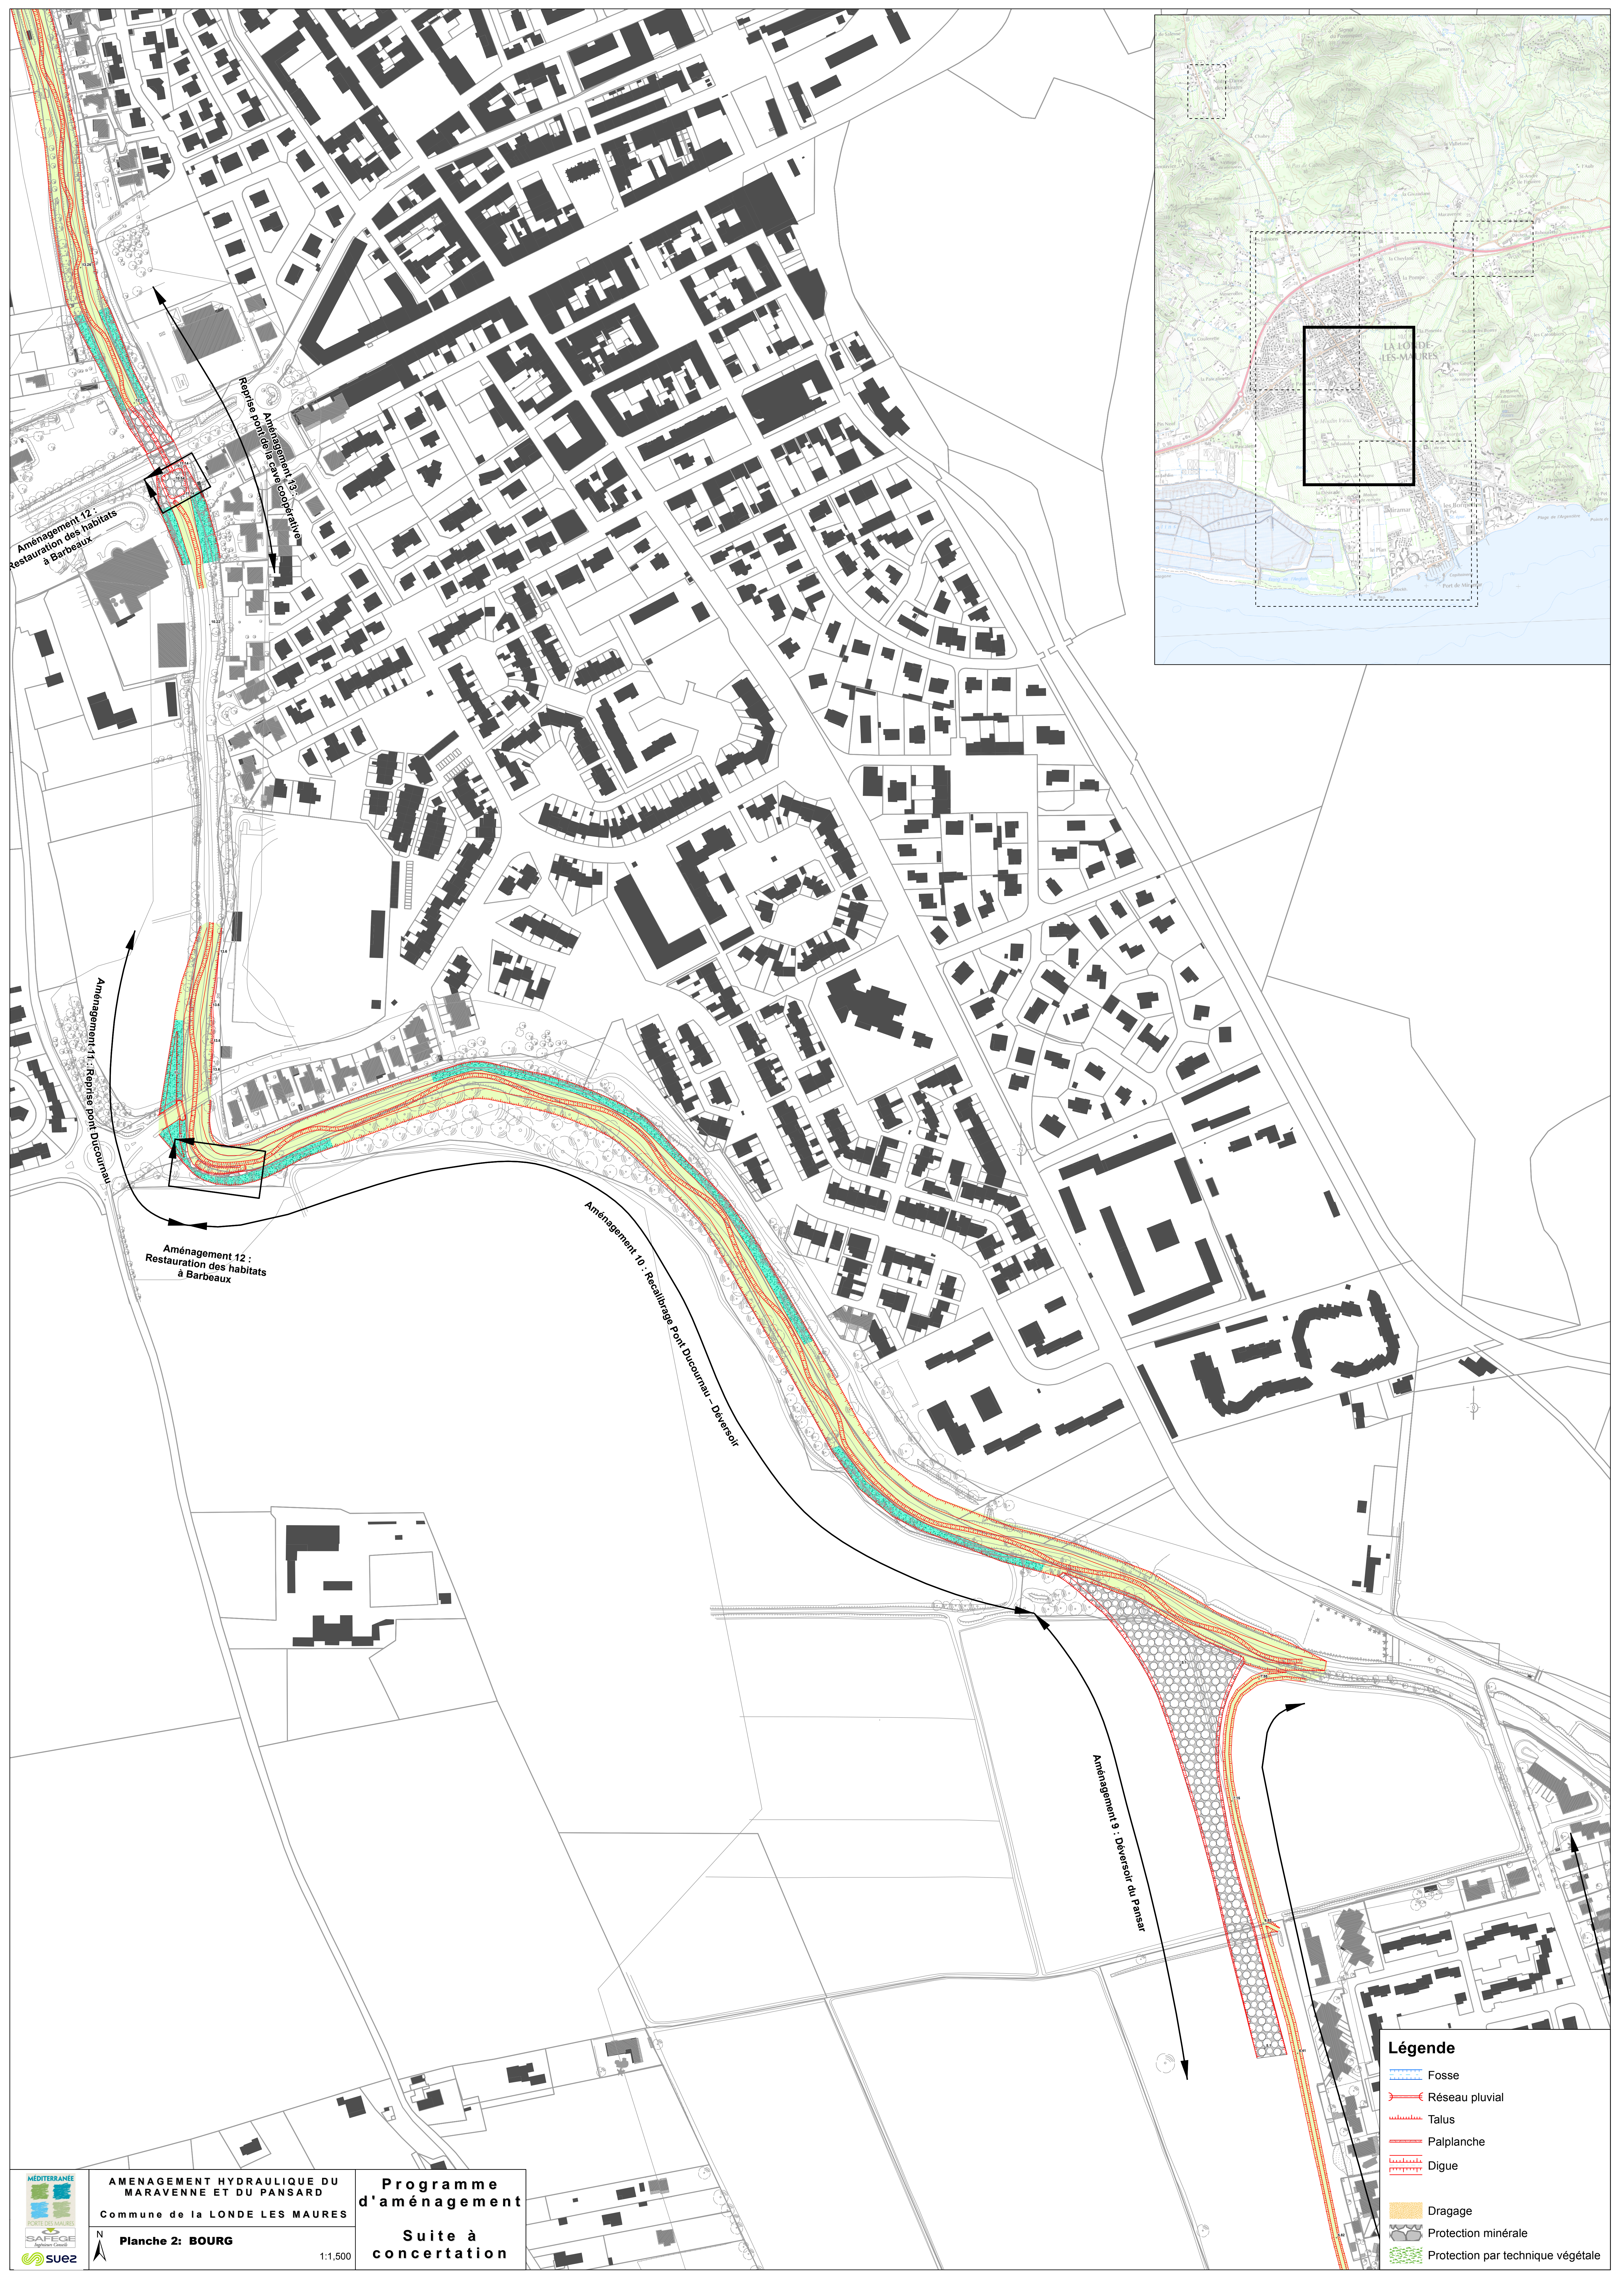


Légende

-  Fosse
-  Réseau pluvial
-  Talus
-  Palplanche
-  Digue
-  Dragage
-  Protection minérale
-  Protection par technique végétale

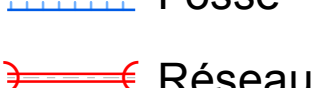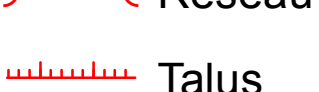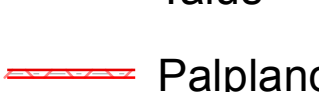

Aménagement 12 :
Restauration des habitats
à Barbeaux

Rue de la
Libération
Aménagement 3 :
Agrandissement et
aménagement de la
ceinture de protection


Aménagement 11 :
Réprise pont Ducourau

Aménagement 12 :
Restauration des habitats
à Barbeaux

Aménagement 10 :
Recalibrage Pont Ducourau - Déversoir

Aménagement 9 :
Déversoir du Pansard

- Légende**
- Fosse
 - Réseau pluvial
 - Talus
 - Palplanche
 - Digue
 - Dragage
 - Protection minérale
 - Protection par technique végétale

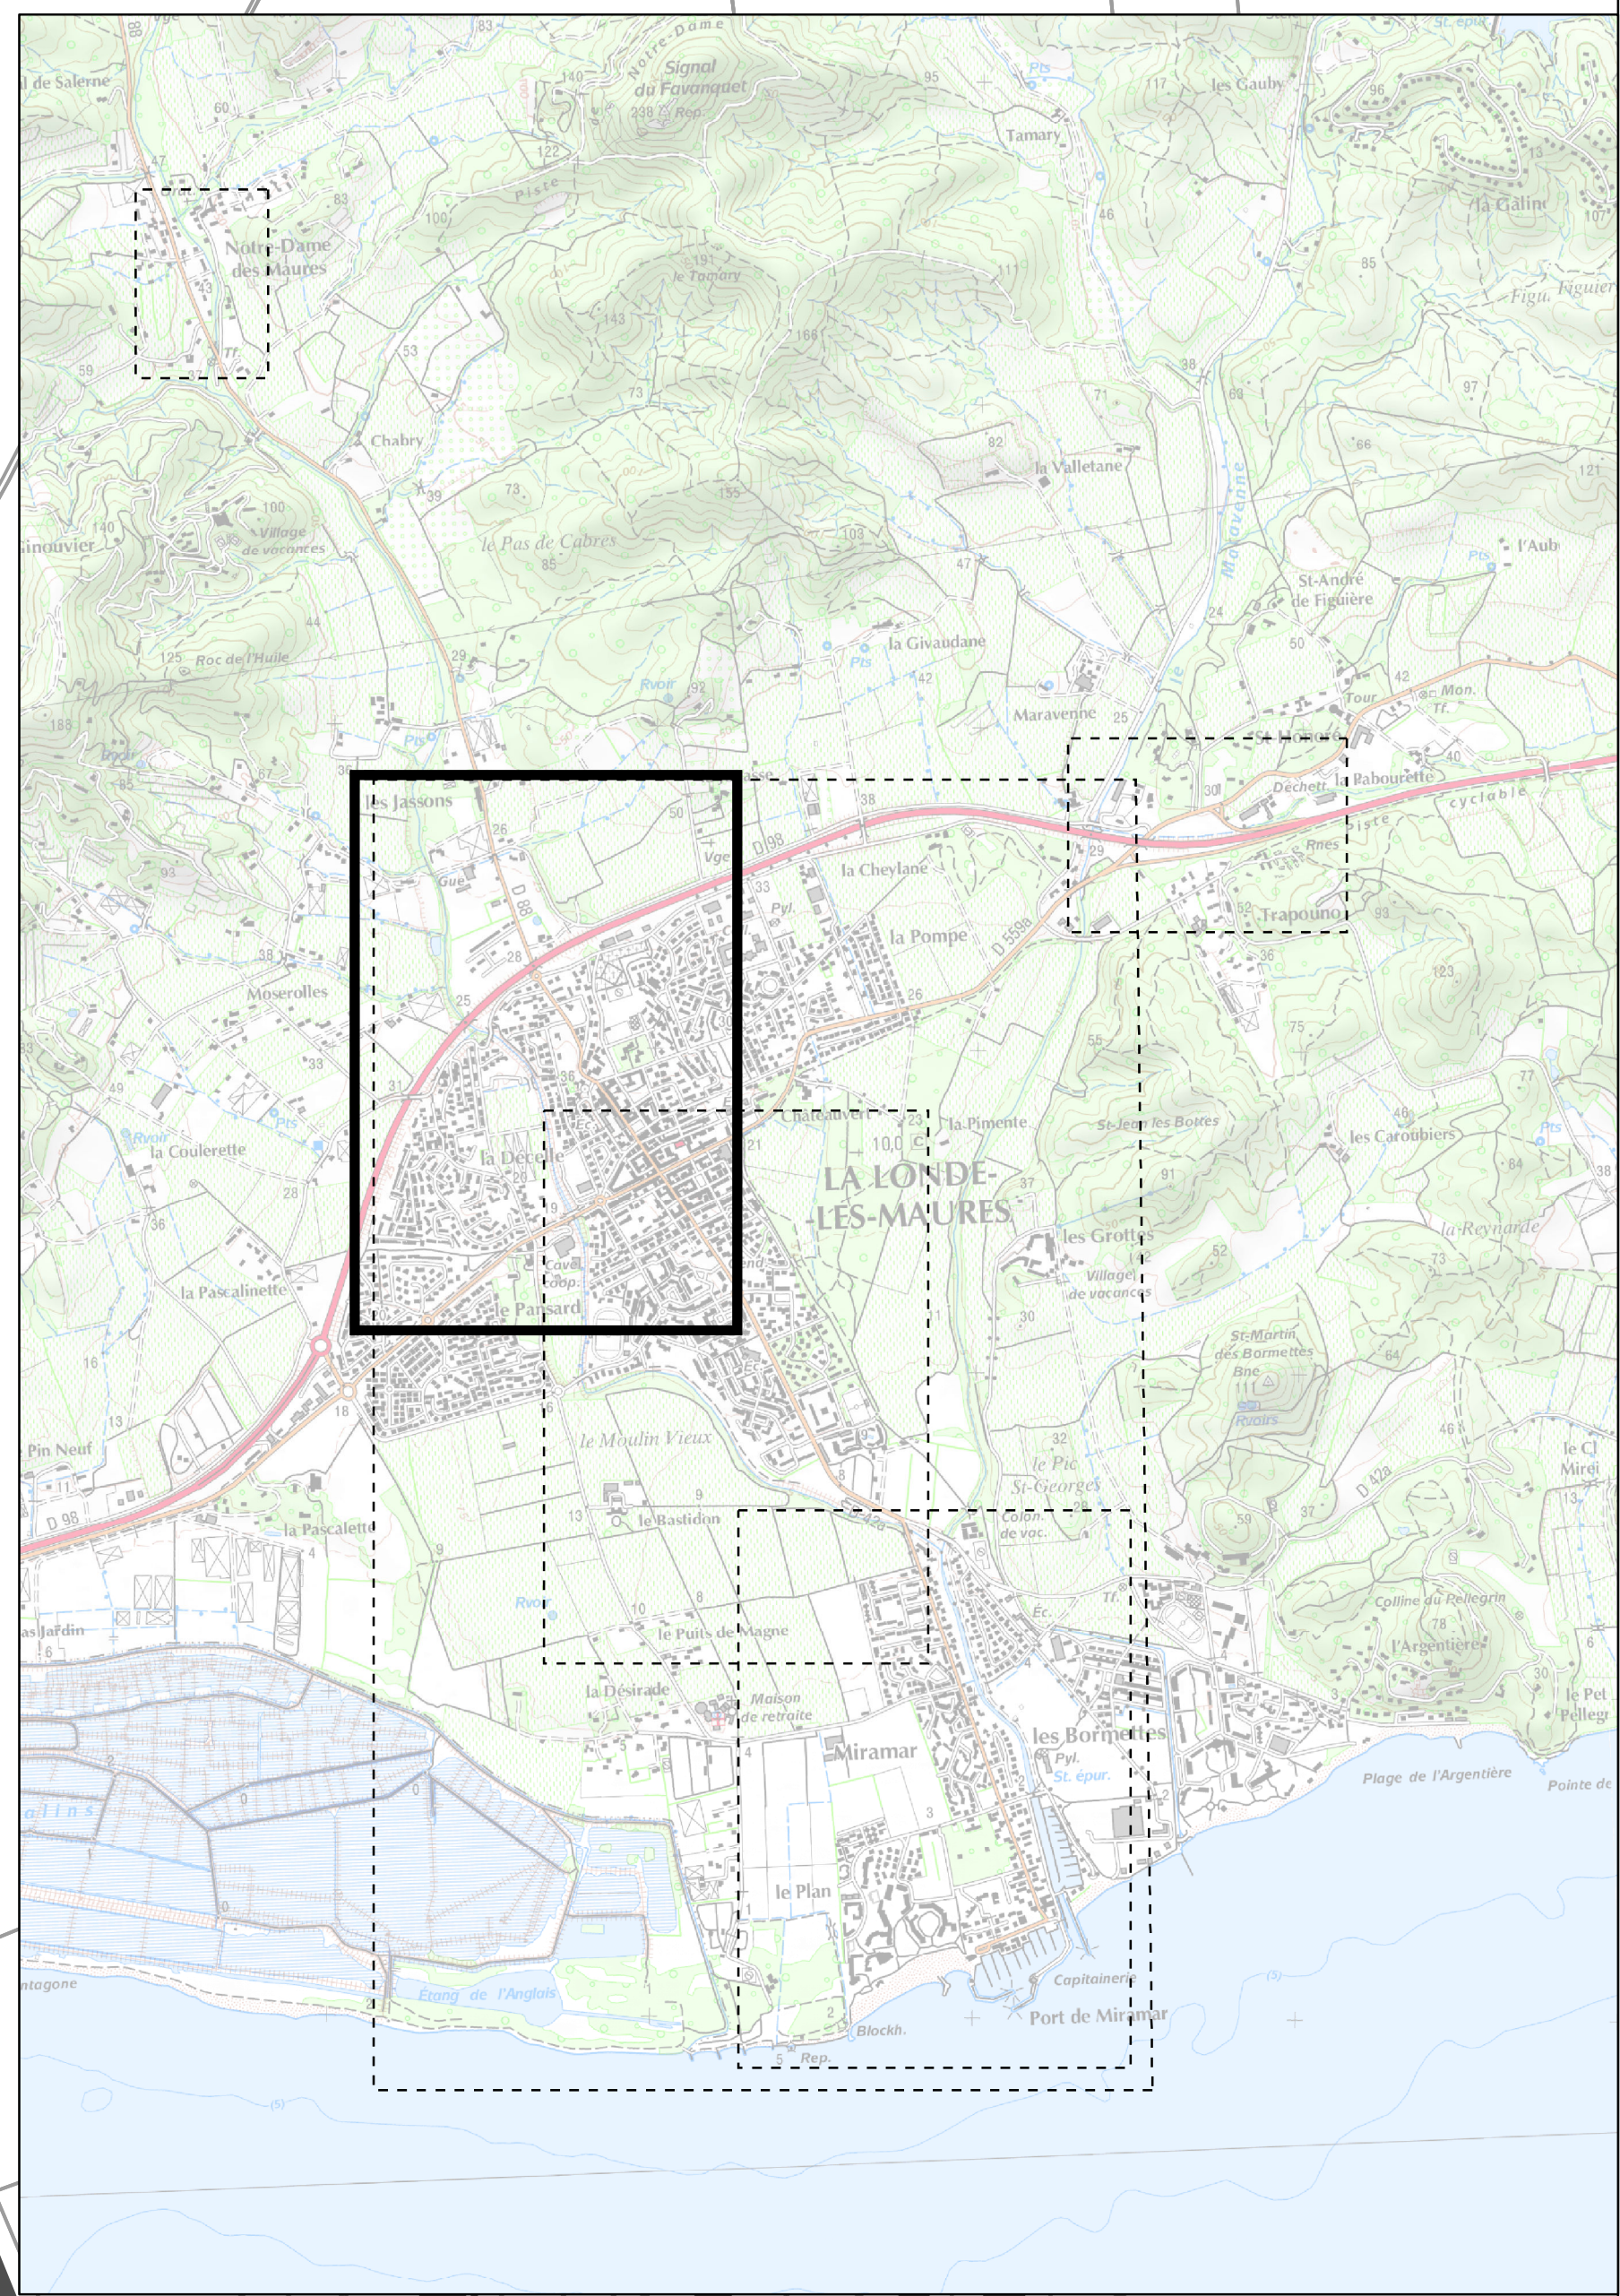

Légende

- Fosse
- Réseau pluvial
- Talus
- Palplanche
- Digue
- Dragage
- Protection minérale
- Protection par technique végétale




Zone d'activité Pabourette

Aménagement 21 : Réajustement des fossés de la zone d'activité Pabourette

Aménagement 20 : Confortement de la berge rive droite Fromentlin

- Légende**
- Fosse
 - Réseau pluvial
 - Talus
 - Palplanche
 - Digue
 - Dragage
 - Protection minérale
 - Protection par technique végétale

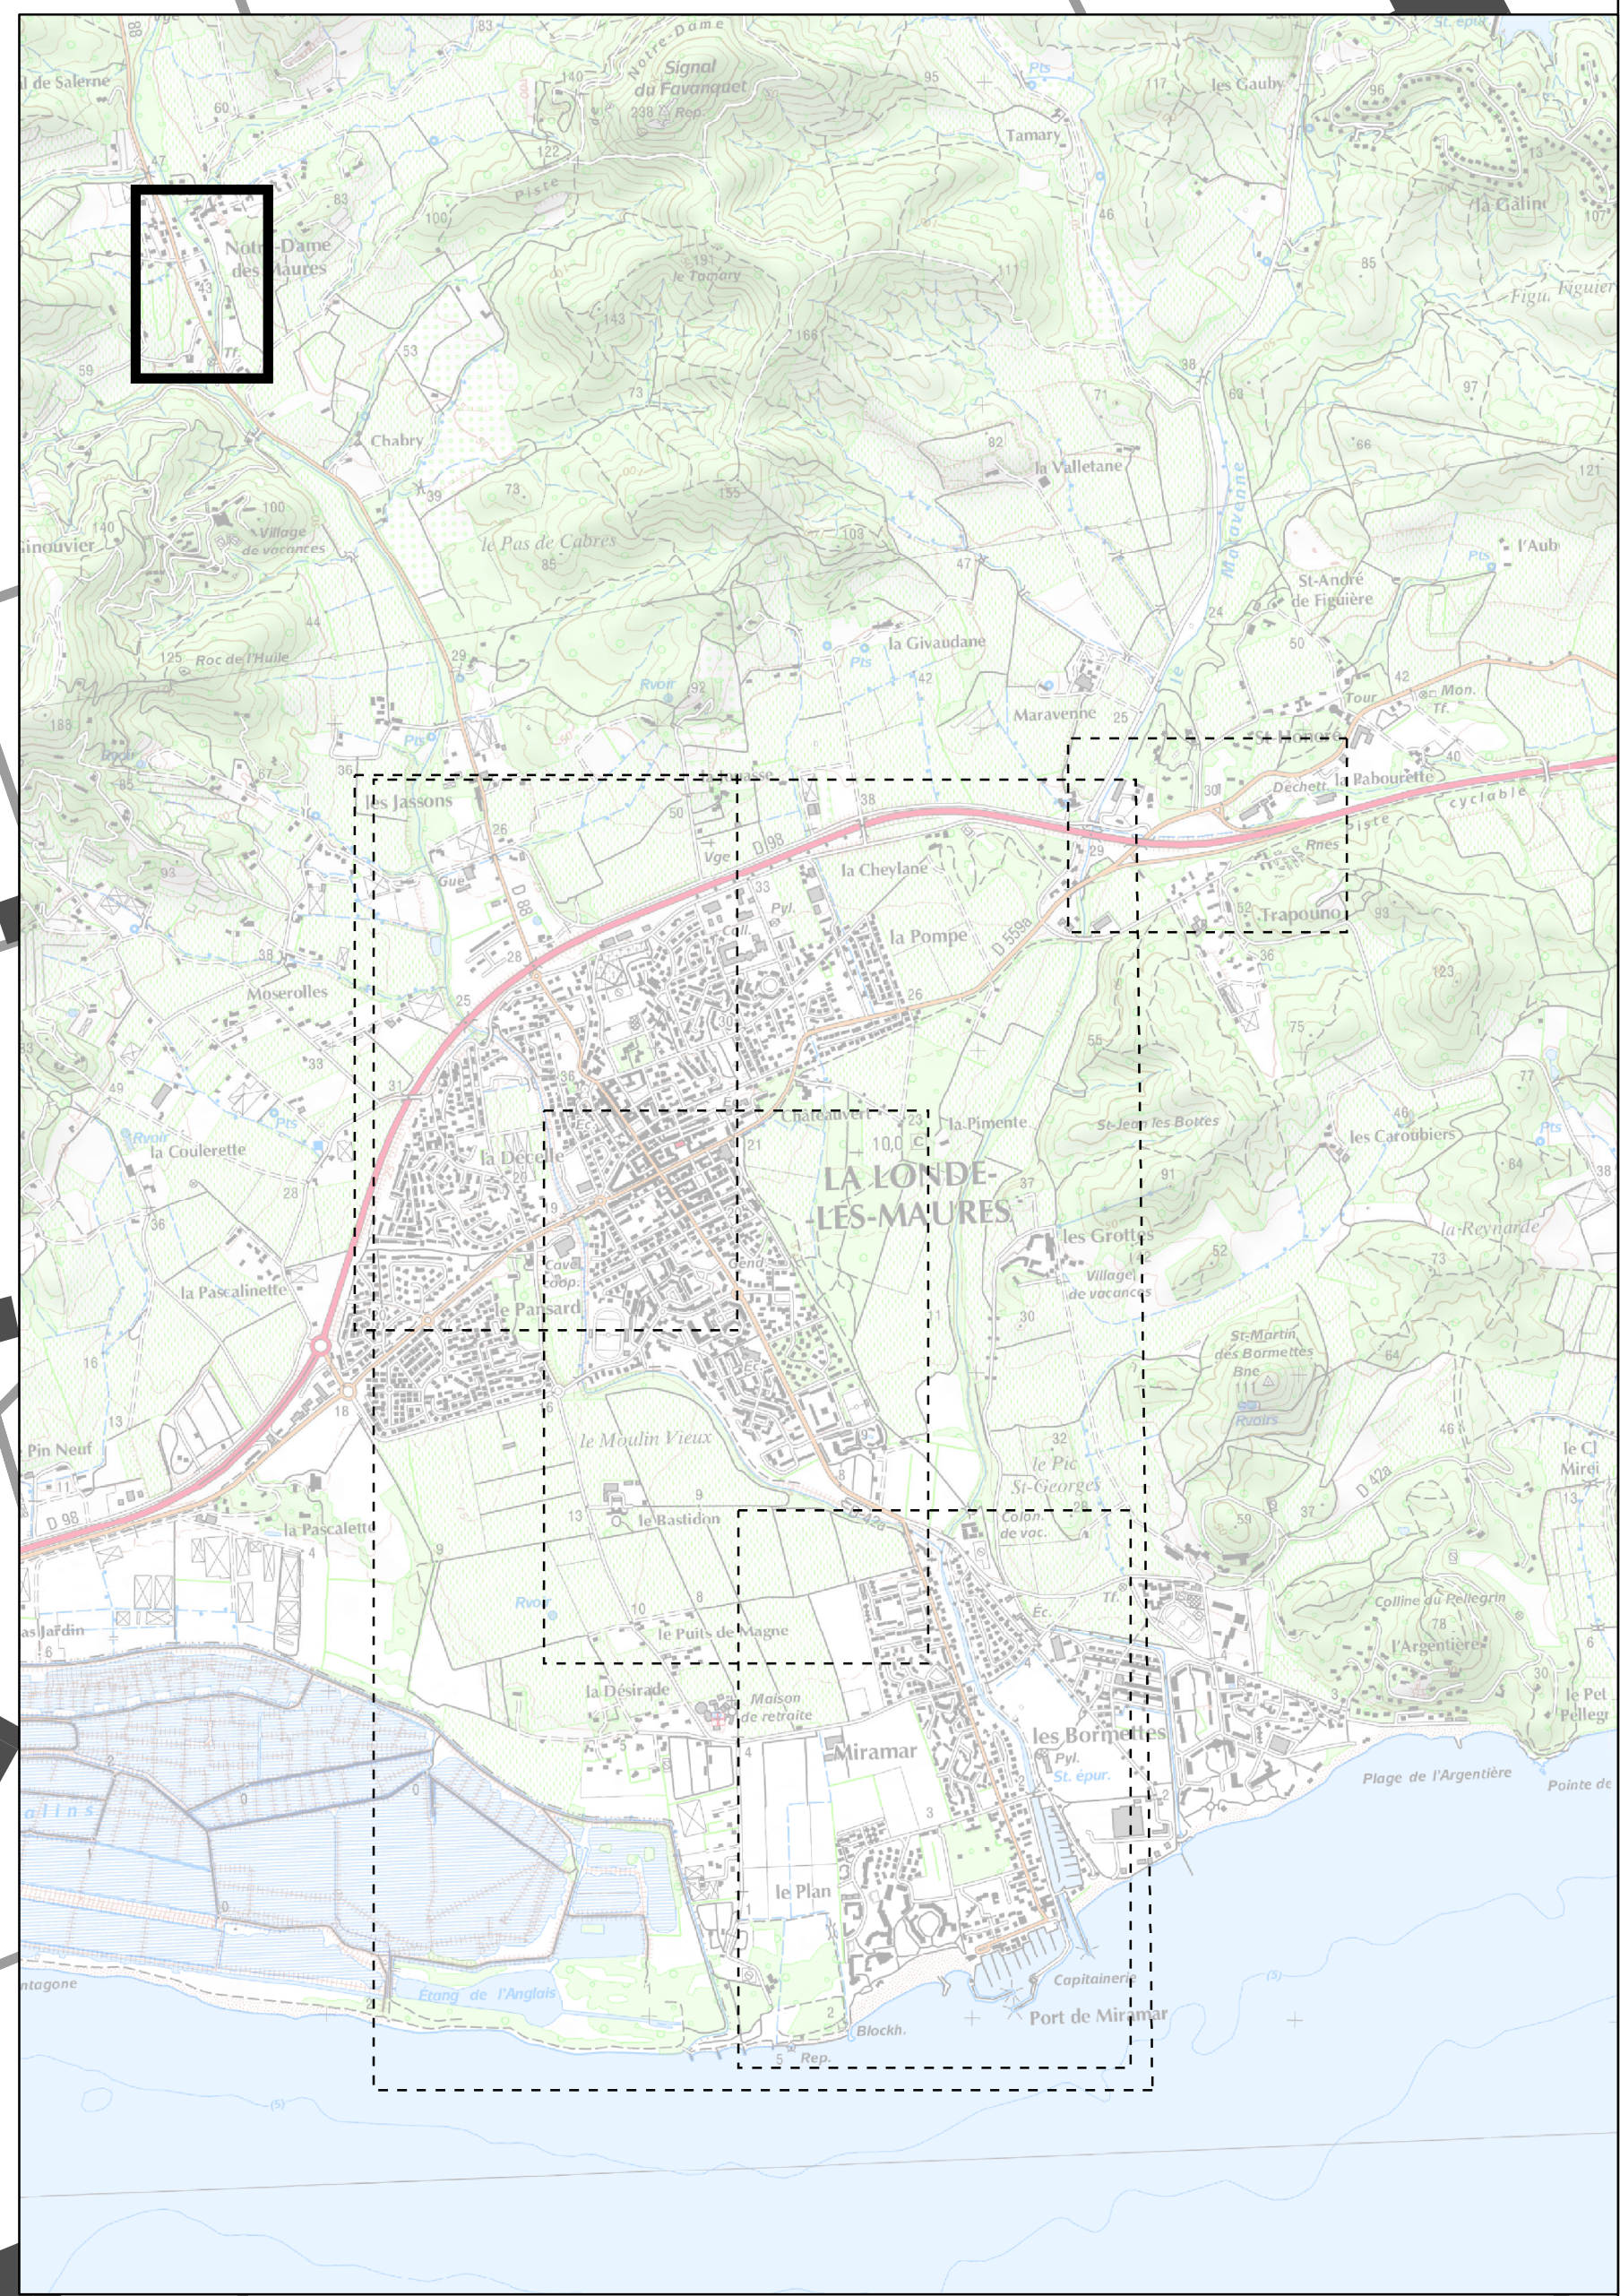

Aménagement 19 : Zone d'expansion des crues à Notre Dame des Maures

Légende

	Fosse
	Réseau pluvial
	Talus
	Palplanche
	Digue
	Dragage
	Protection minérale
	Protection par technique végétale

