

ANNEXE N°1

PLAN DE SITUATION AU 1/25 000

DEPARTEMENT du **VAR**

COMMUNE DE FREJUS

Lieu-dit : " LA BOUTEILLIERE "

CENTRE DE COMPOSTAGE

Section CN

Numero 41

PLAN DE SITUATION

ECHELLE = 1/25000

REF : 2187


Fichier informatique : 2187-SITUATION.DWG

REPRODUCTION RESERVEE, LOI DU 11 MARS 1957
Seul le document revêtu du cachet Géomètre-Expert
et signé sera considéré comme contractuel



LEVE ET DRESSE LE 29 SEPTEMBRE 2011
Par la S.A.R.L. "ATELIER DE GEOMETRES"
139 rue de la Republique
83616 FREJUS CEDEX
TEL:04 94 51 58 18 FAX:04 94 51 55 55
E.MAIL : ATELIER-DE-GEOMETRES@wanadoo.fr

S.A.R.L. au capital de 7622.45 Euros . R.C.S. FREJUS N°SIRET : 388 328 445 00019

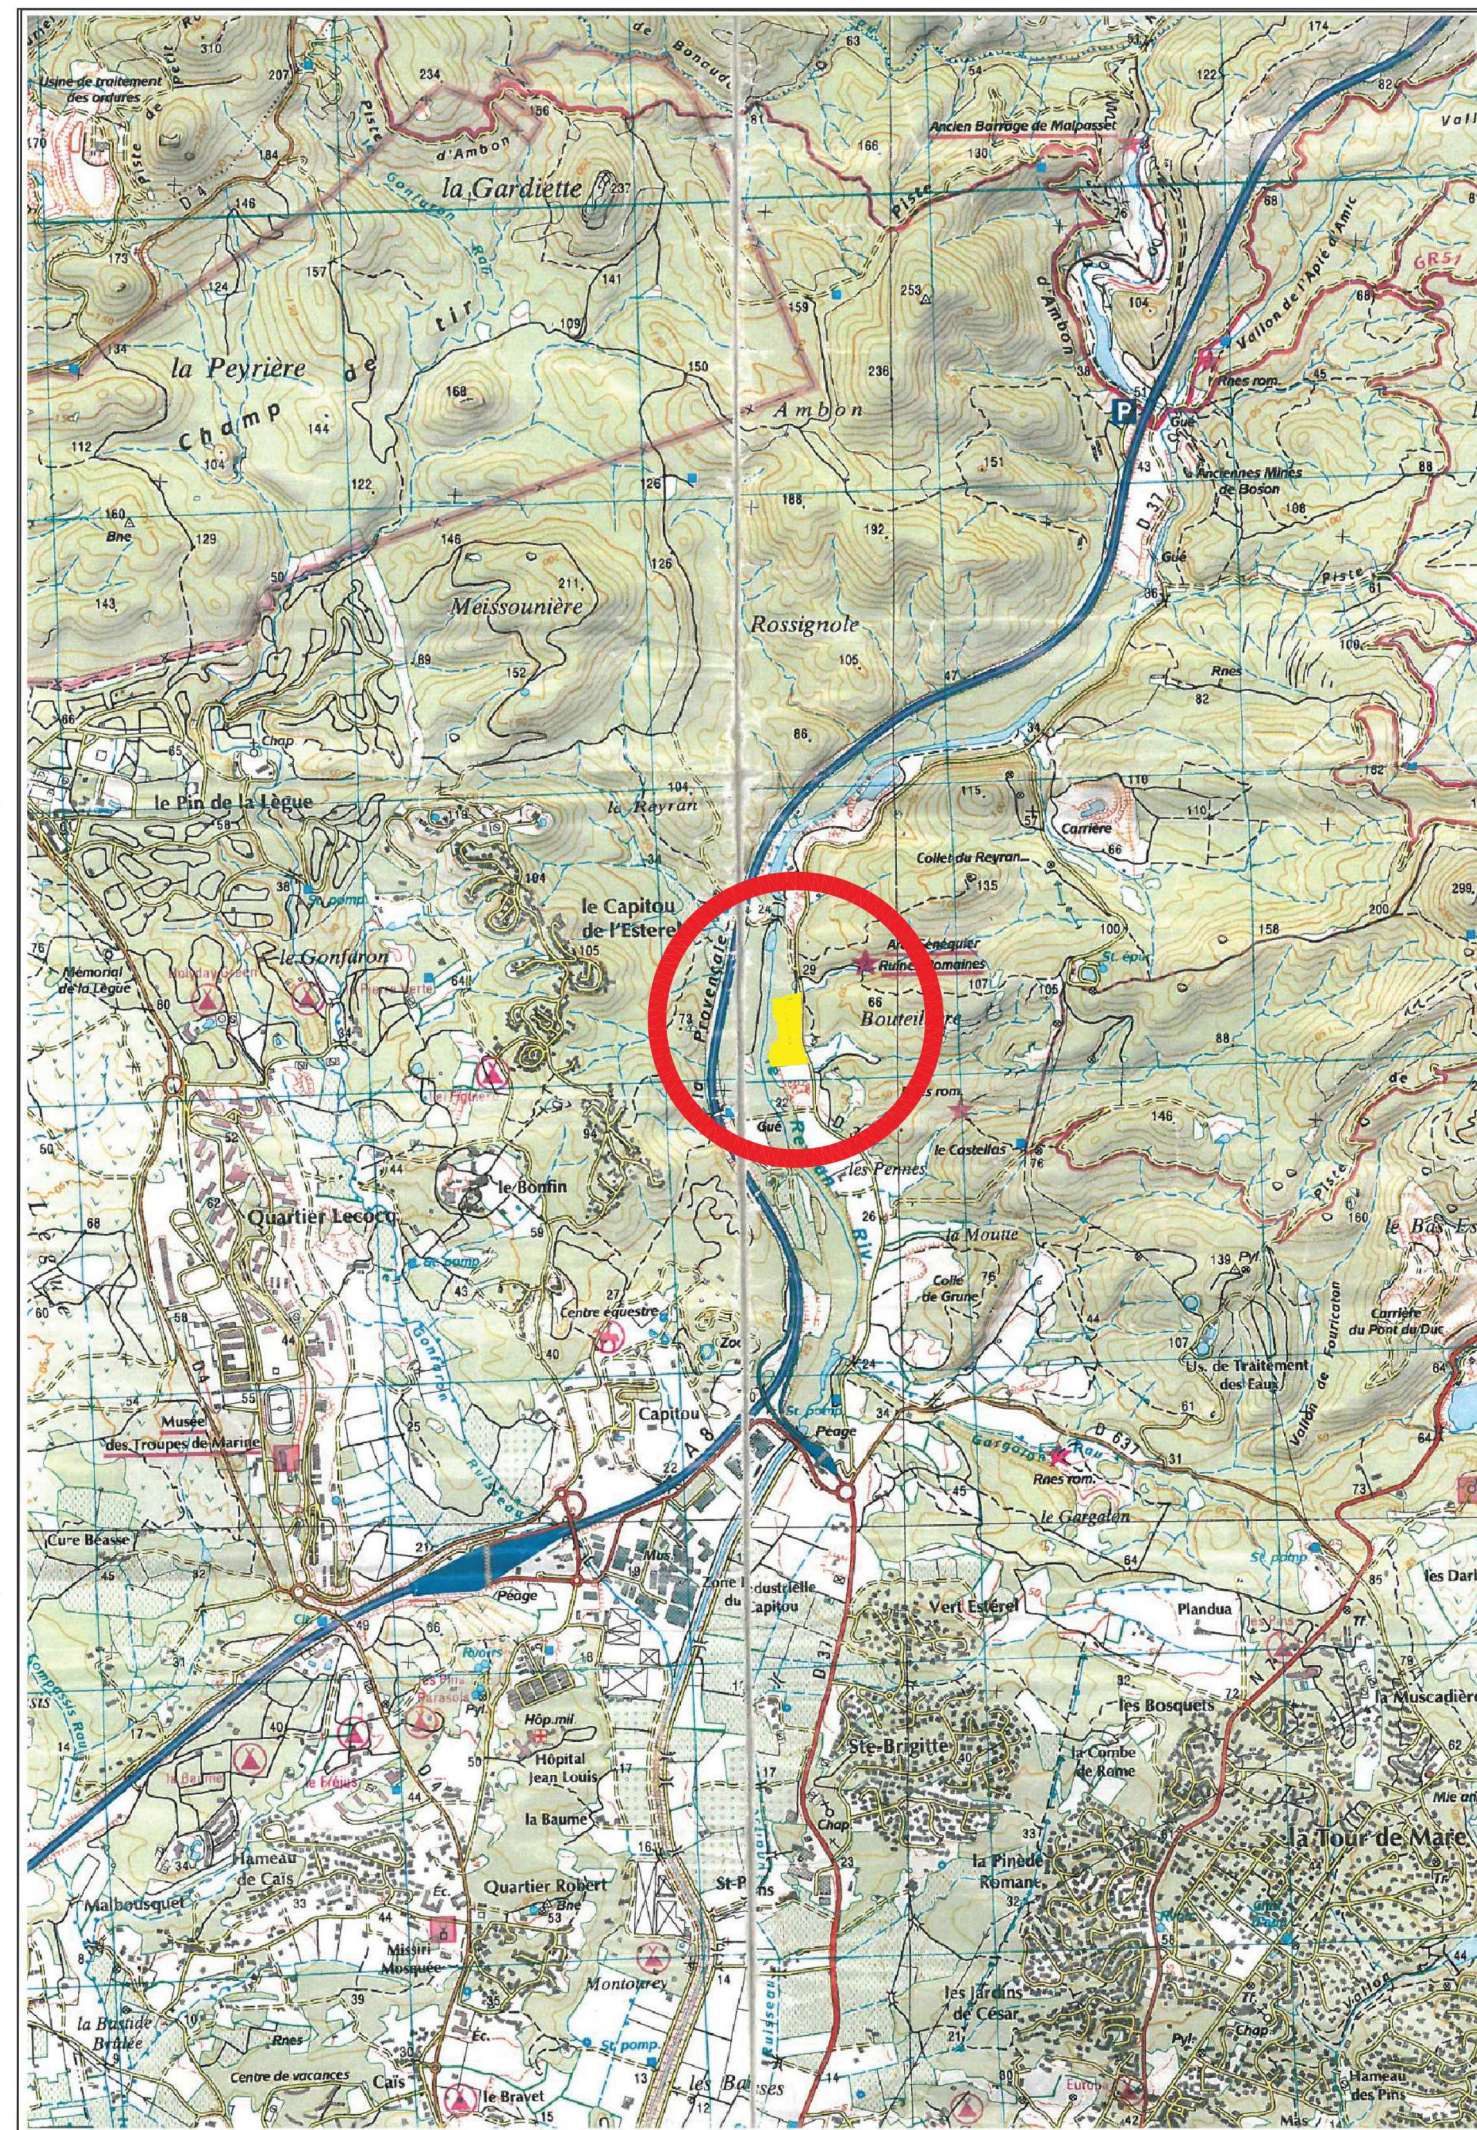

ANNEXE N°2

PLAN DES ABORDS AU 1/2 500

DEPARTEMENT du VAR
COMMUNE DE FREJUS
 Lieu-dit : " LA BOUTEILLIERE "

CENTRE DE COMPOSTAGE

Section CN
 Numero 41

SUPERFICIE CADASTRALE = 22910 m2

PLAN DES ABORDS

ECHELLE = 1/2500
 Date : 3 octobre 2011





REF : 2187
 Fichier Informatique : 2187-CN 41.DWG
 REPRODUCTION RESERVEE, LOI DU 11 MARS 1957
 Seul le document revêtu du cachet Géomètre-Expert
 et signé sera considéré comme contractuel




LEVE ET DRESSE LE 30 SEPTEMBRE 2011
 Par la S.A.R.L. "ATELIER DE GEOMETRES"
 139 rue de la Republique
 83616 FREJUS CEDEX
 TEL: 04 94 51 58 18 FAX: 04 94 51 55 55
 E.MAIL : ATELIER-DE-GEOMETRES@wanadoo.fr

S.A.R.L. au capital de 7622.45 Euros . R.C.S. FREJUS N°SIRET : 388 328 445 00019

LEGENDE

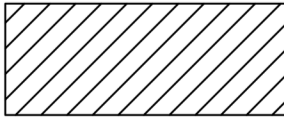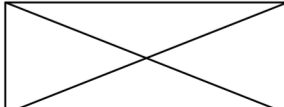-  Périmètre ICPE (parcelle cadastrale)
-  Rayon 300m
-  Bâtiment ou construction en dur
-  Bâtiment ou construction en léger (abris,terrasses)

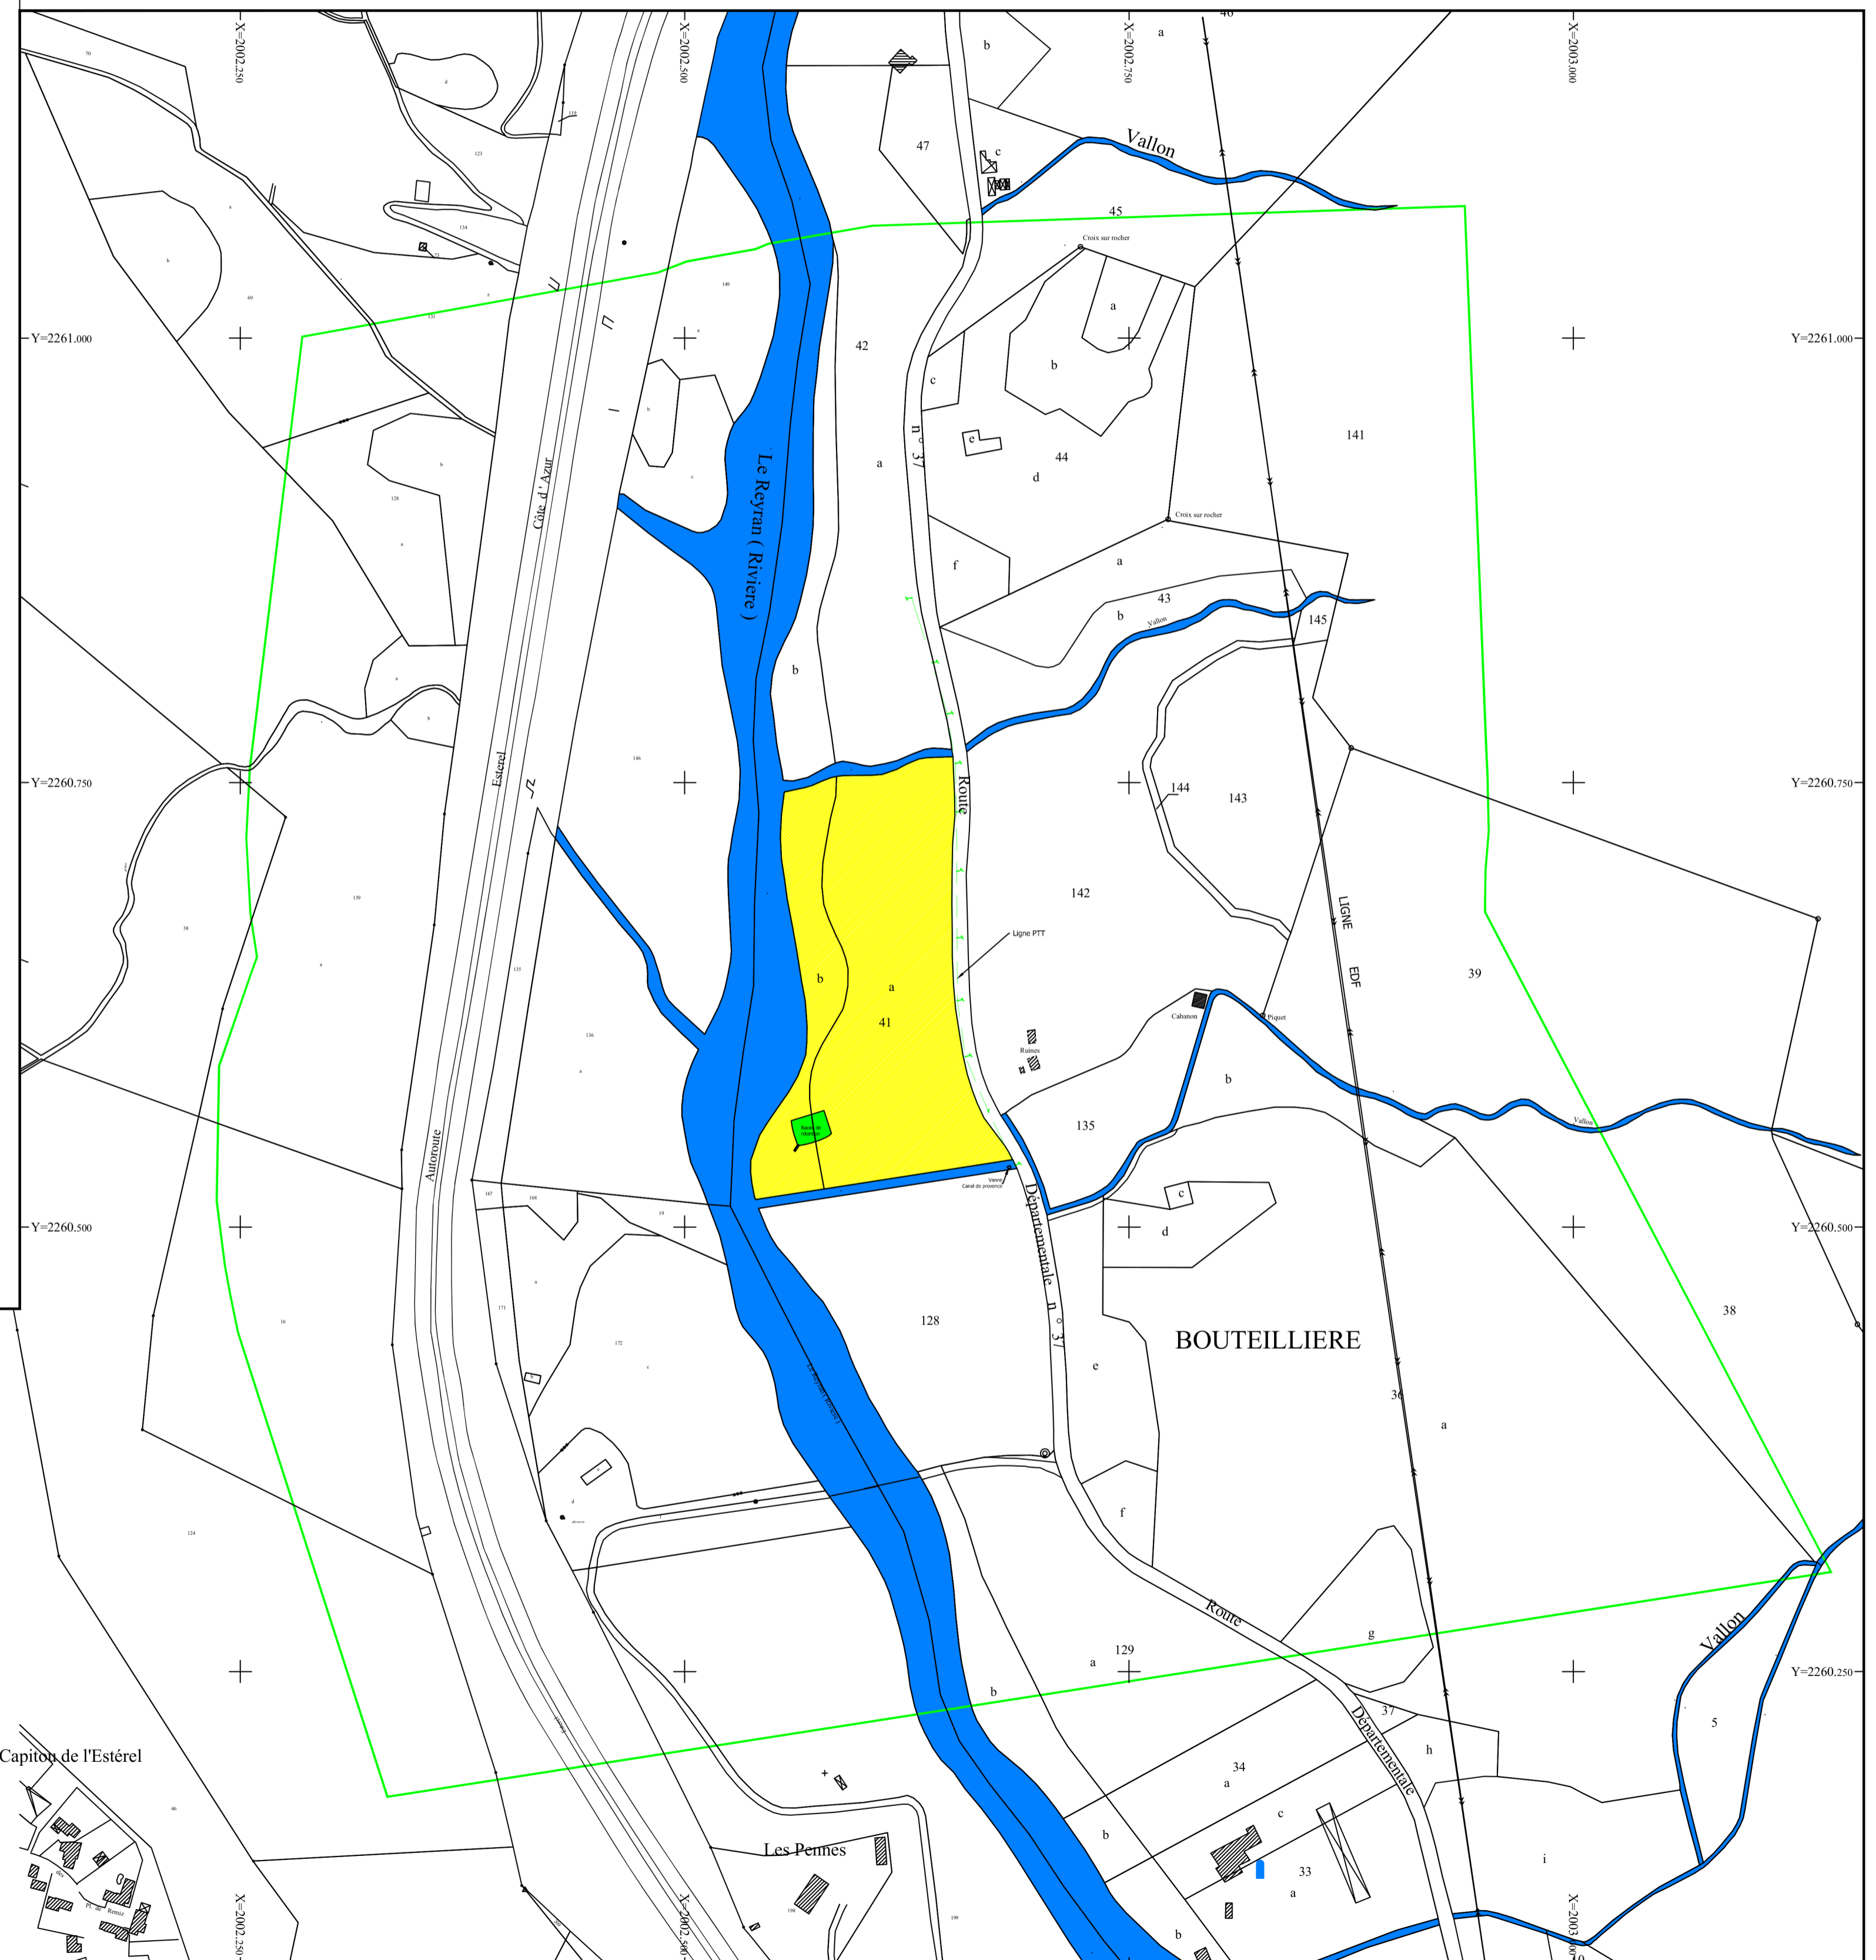

ANNEXE N°3

**PLAN DES INSTALLATIONS ET
DES RÉSEAUX AU 1/500**


CENTRE DE COMPOSTAGE

Section CN
 Numero 41

**PLAN DES INSTALLATIONS
 ET DES RESEAUX
 Situation future du site**

ECHELLE = 1 / 500

11/04/2012	Présentation nouveau projet suite avant projet architecte
27/02/2012	Présentation nouveau projet + Zone d'étude Faune/Flore
25/01/2012	Zone d'étude Faune/Flore - 50 m autour des installations
22/12/2011	Présentation situation future sur Plan Géomètre avec relevé dalle béton
15/11/2011	Plan Géomètre avec relevé de la dalle béton et bande des 35 m

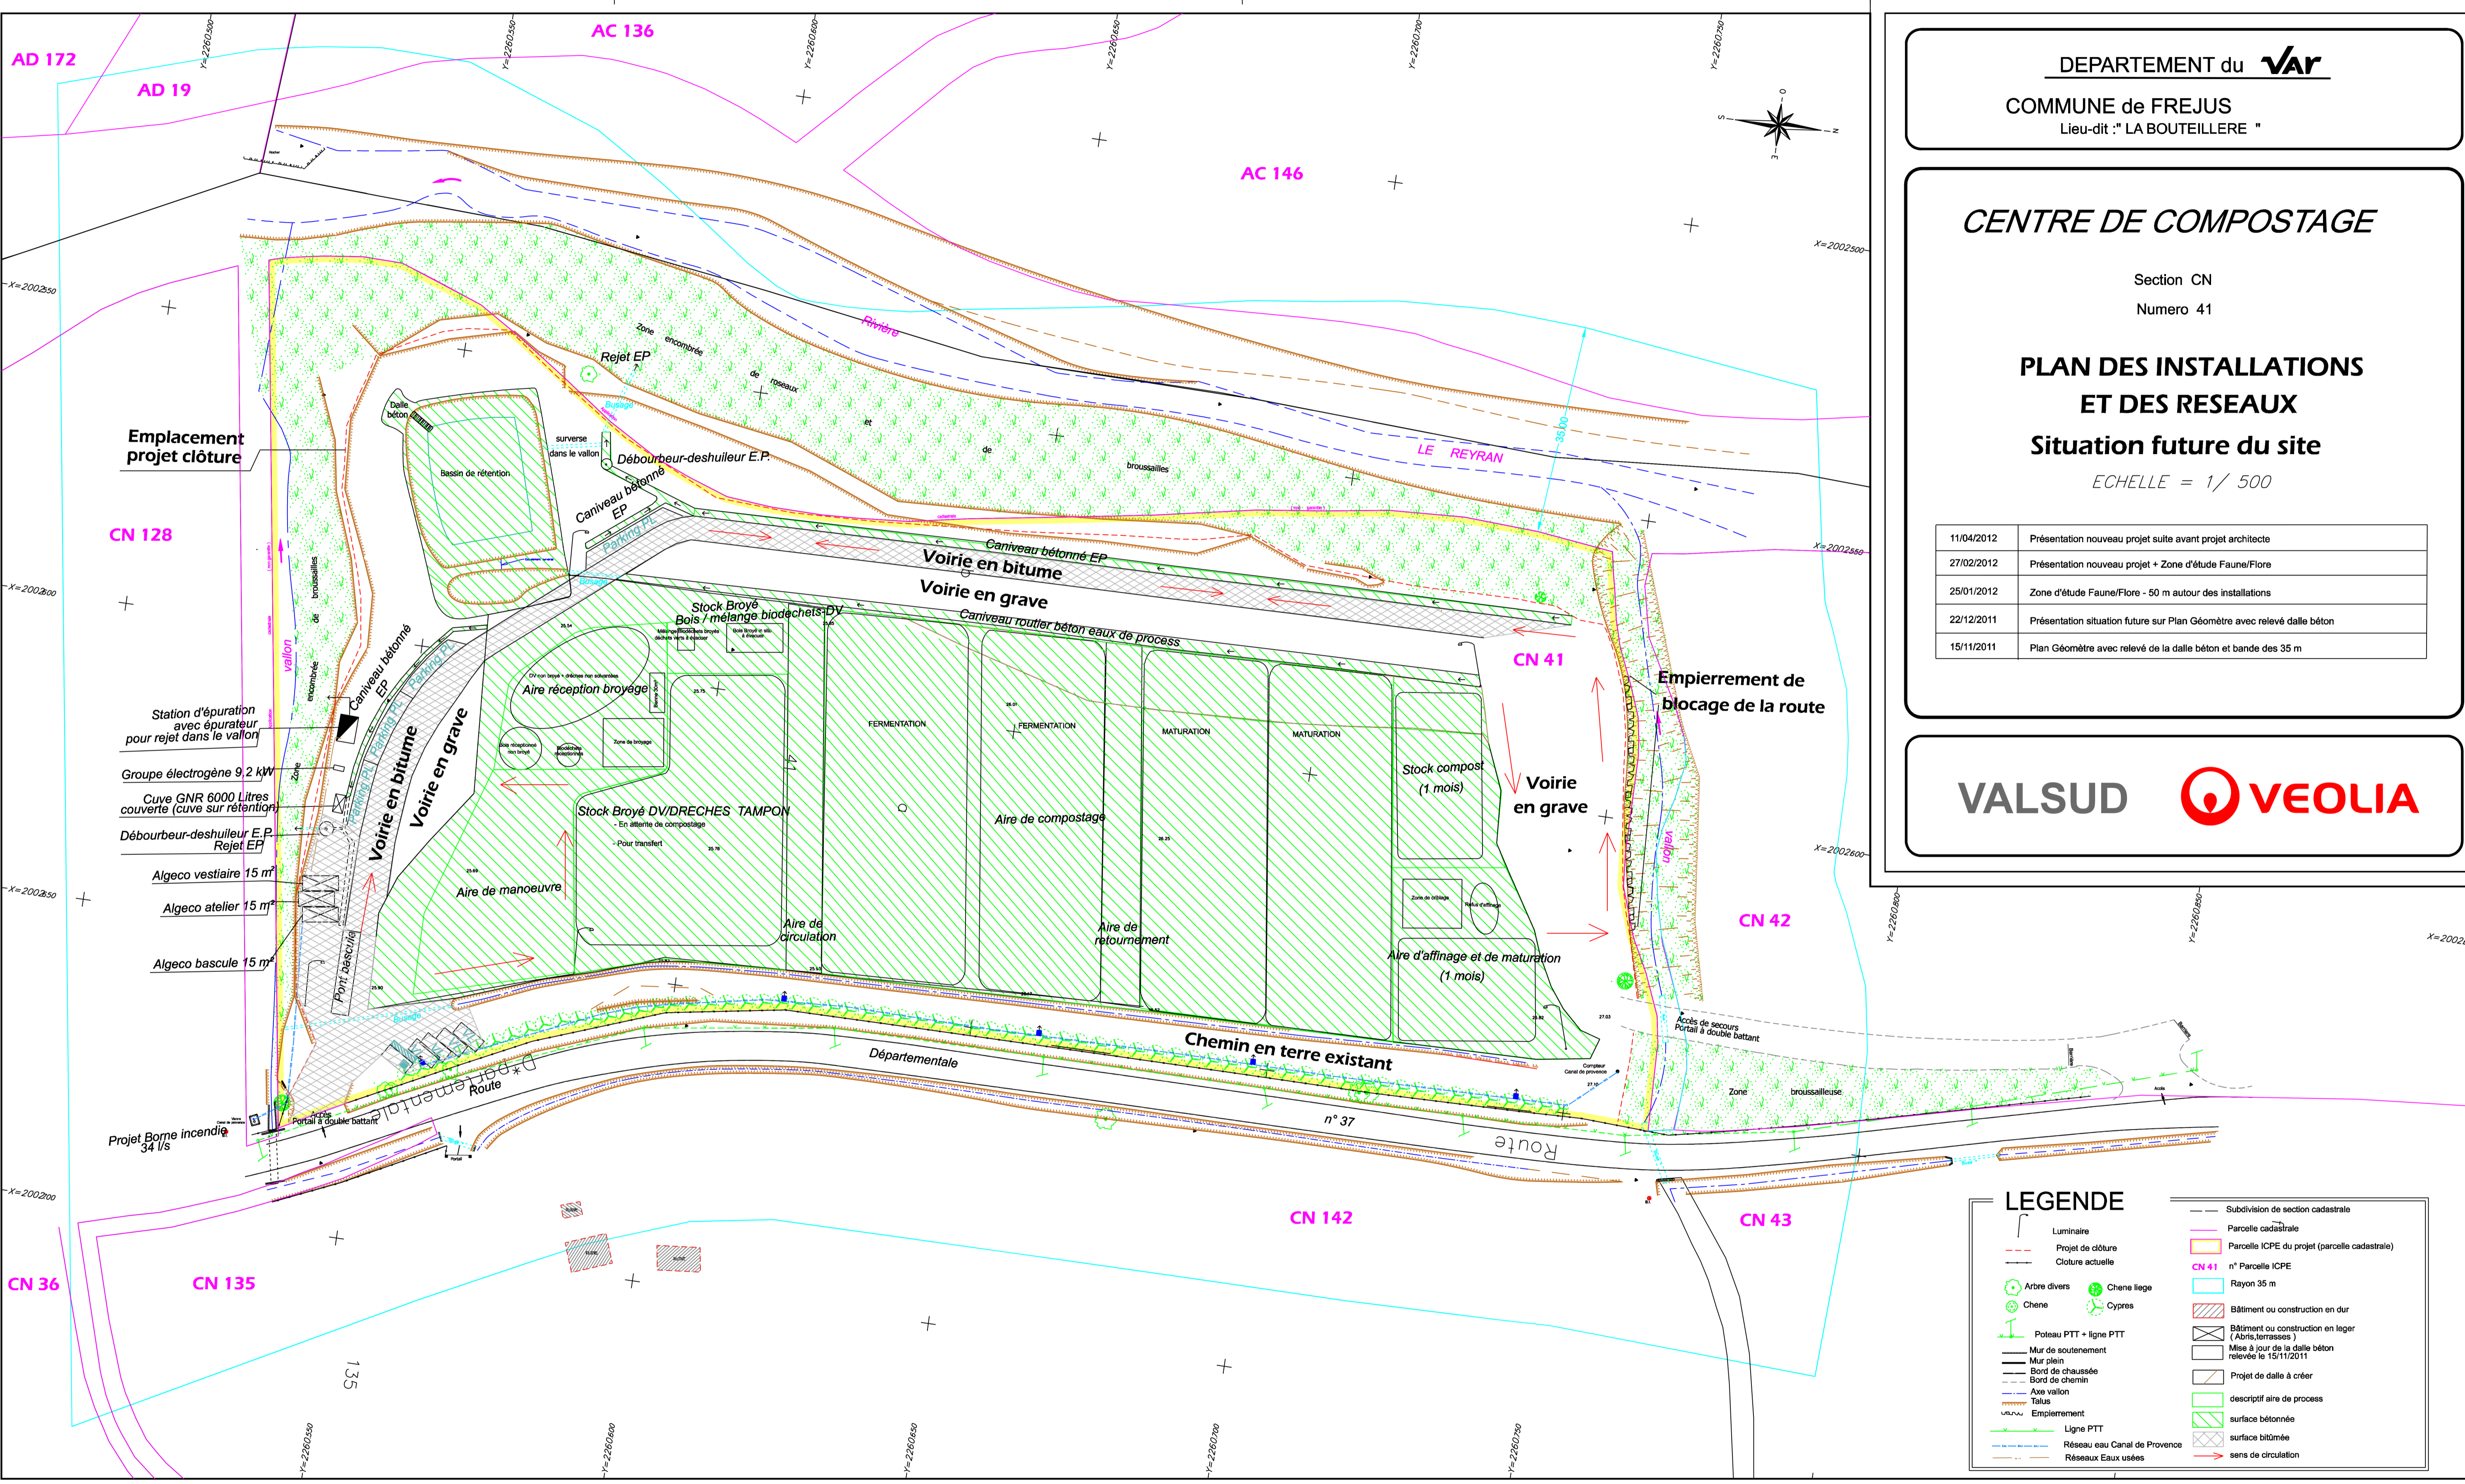

LEGENDE

	Subdivision de section cadastrale
	Parcelle cadastrale
	Projet de clôture
	Cloture actuelle
	Arbre divers
	Chêne liege
	Cyprès
	Poteau PTT - ligne PTT
	Mur de soutènement
	Mur plein
	Bord de chaussée
	Bord de chemin
	Axe vallon
	Télegraphes
	Empierrement
	Ligne PTT
	Réseau eau Canal de Provence
	Réseaux Eaux usées
	Subdivision de section cadastrale
	Parcelle cadastrale
	Parcelle ICPE du projet (parcelle cadastrale)
	n° Parcelle ICPE
	Rayon 35 m
	Bâtiment ou construction en dur
	Bâtiment ou construction en léger (Abris, terrasses)
	Mise à jour de la dalle béton relevée le 15/11/2011
	descriptif aire de process
	surface bétonnée
	surface bitumée
	sens de circulation