

Département du VAR
Commune de SANARY SUR MER

Cadastre : Ch. de la Lange
Section AT

Chemin de la Lange

PLAN D'ALIGNEMENT ET DE CESSION Planche 2

Tableau récapitulatif parcelle AT - 403

N°	Origine de la Parcelle	D.M.P.C. N°	Superficie cadastrale	Superficie apparente	Attribution des Parcelles
4	Consors GIORDANO	AT 403	11 m ²	11 m ²	Consors GIORDANO
Total : 09 67					

Tableau récapitulatif parcelle AT - 212

N°	Origine de la Parcelle	D.M.P.C. N°	Superficie cadastrale	Superficie apparente	Attribution des Parcelles
5	Les copropriétaires ALLANT	AT 212	60 m ²	60 m ²	Les copropriétaires ALLANT
Total : 09 45					

Tableau récapitulatif parcelle AT - 211

N°	Origine de la Parcelle	D.M.P.C. N°	Superficie cadastrale	Superficie apparente	Attribution des Parcelles
6	Les copropriétaires ALLANT	AT 211	35 m ²	35 m ²	Commune de SANARY SUR MER
Total : 03 21					

Tableau récapitulatif parcelle AT - 339

N°	Origine de la Parcelle	D.M.P.C. N°	Superficie cadastrale	Superficie apparente	Attribution des Parcelles
7	M. et Mme THELLIERE	AT 339	7 m ²	7 m ²	Commune de SANARY SUR MER
Total : 02 61					

Tableau récapitulatif parcelle AT - 326

N°	Origine de la Parcelle	D.M.P.C. N°	Superficie cadastrale	Superficie apparente	Attribution des Parcelles
8	Sté LEFEVRE & Cie	AT 326	56 m ²	56 m ²	Commune de SANARY SUR MER
Total : 02 61					

Tableau récapitulatif parcelle AT - 221

N°	Origine de la Parcelle	D.M.P.C. N°	Superficie cadastrale	Superficie apparente	Attribution des Parcelles
3	M. CHENEVOY Jean-Pierre	AT - 221 p	46 m ²	46 m ²	M. CHENEVOY Jean-Pierre
Total : 02 61					

Tableau récapitulatif parcelle AT - 220

N°	Origine de la Parcelle	D.M.P.C. N°	Superficie cadastrale	Superficie apparente	Attribution des Parcelles
2	M. DESCAMPS Florian Mme DESCAMPS Léa M. DESCAMPS Olivier	AT - 220 p	99 m ²	99 m ²	M. DESCAMPS Florian Mme DESCAMPS Léa M. DESCAMPS Olivier
Total : 02 61					


Levés le : 06-08-13 Mars 2017
Dressé le : 23 Mars 2017
Modifié le : 06 septembre 2019

Système de coordonnées X-Y-Z rattachés au système RGF 93 CC43 et NGF (IGN 69) par méthode GPS

86439-DIV.dwg (V2000)


D 8439
Echelle : 1/250ème

Cabinet Thierry SCHNEIDER, Géomètre Expert D.P.L.G.
Inscrit à l'Ordre des Géomètres Experts sous le numéro 06354
Espace DELTA, 15639 Avenue de la Mer 83140 SIX-FOURS Les Plages
Tél. : 04 94 34 81 82 ; Fax : 04 94 07 64 14
Courriel : info.geometre.schneider@dataflow.fr

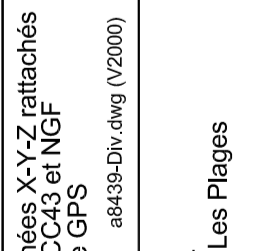

Légende

- Bouche à clefs
- Grille eaux pluviales
- Regard eaux usées
- Coffret EFD
- Coffret eau potable
- Poteau EDF et candélabre
- Poteau télécom
- Application cadastrale
- Bâtiment
- Mur de soutènement
- Clôture
- Mur ou muret
- Mur de clôture
- Bordures
- Marquage au sol
- Panneau de signalisation
- Olivier
- Cyprès

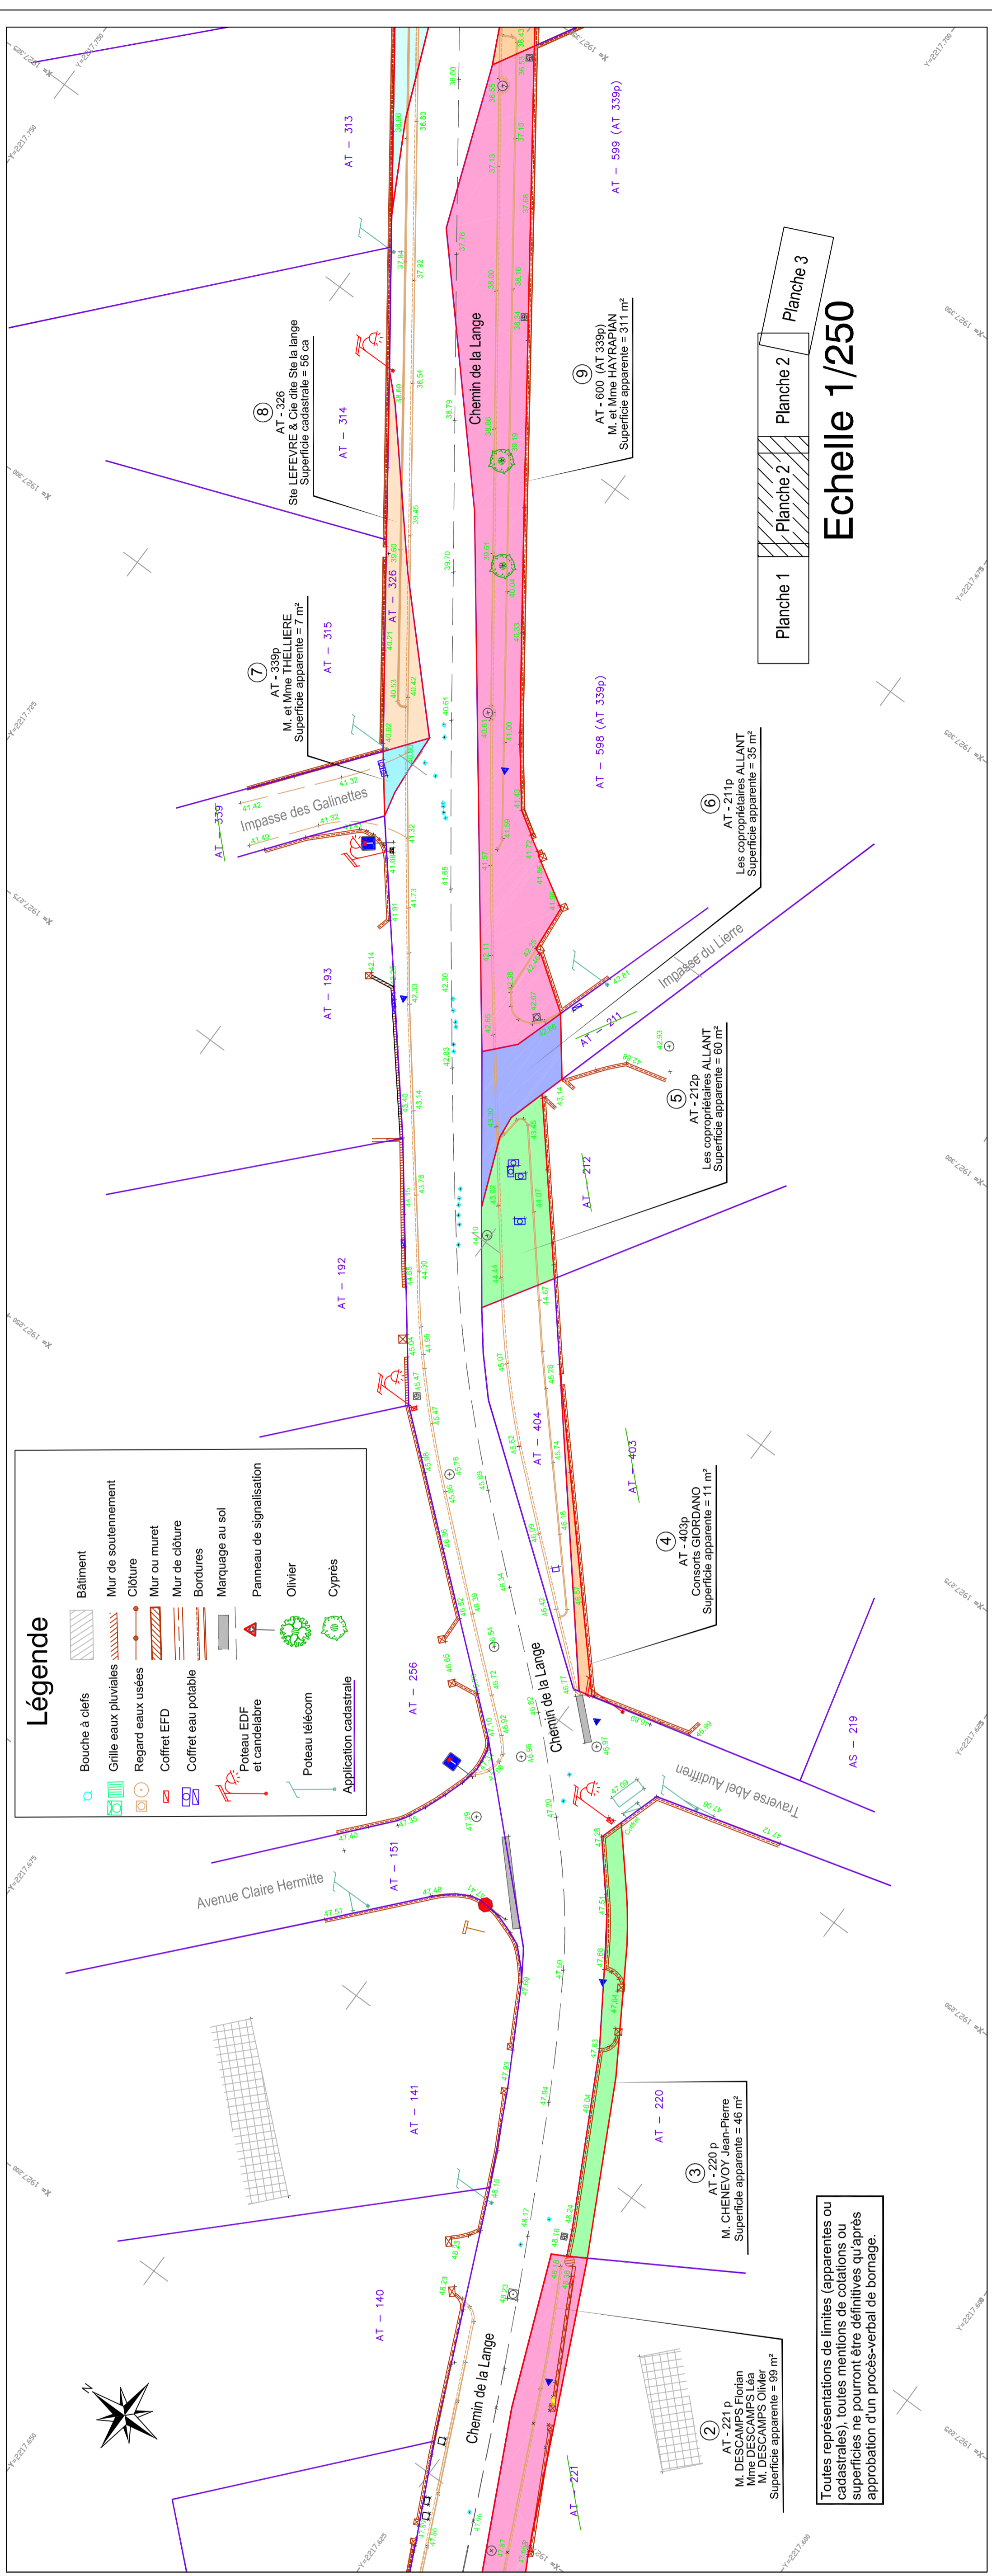

Toutes représentations de limites (apparentes ou cadastrales), toutes mentions de cotations ou superficies ne pourront être définitives qu'après approbation d'un procès-verbal de bornage.

Planche 1 | Planche 2 | Planche 2 | Planche 3

Echelle 1/250