

Département du VAR
Commune de SANARY SUR MER

Ch. de la Lange
Section AS - AK

Chemin de la Lange

PLAN D'ALIGNEMENT ET DE CESSION

Planche 4

Tableau récapitulatif parcelle AS - 3	
N°	Origine de la Parcelle
14	Copropriété "Les Més de la Mer"
AS 3	Superficie apparente = 706 m ²
Total : 01 01 06	

Tableau récapitulatif parcelle AS - 380	
N°	Origine de la Parcelle
15	M. BANCHET Claude
AS 380	Superficie apparente = 5 ca
Total : 01 01 05	

Tableau récapitulatif parcelle AK - 1	
N°	Origine de la Parcelle
16	SNCF MOBILITES
AK 1	Superficie apparente = 2 m ²
17	SNCF MOBILITES
AK 1	Superficie apparente = 4 m ²
Total : 25 40	

Tableau récapitulatif parcelle AS - 590	
N°	Origine de la Parcelle
18	SCI ANTOMAR
AS 590	Superficie apparente = 426 m ²
Total : 22 17	

Tableau récapitulatif parcelle AS - 444	
N°	Origine de la Parcelle
19	Association Syndicale des picoteurs
AS 444	Superficie apparente = 88 m ²
20	M. FARRAT Jean-Pierre
AS 444	Superficie cadastrale = 3 a 75 ca
Total : 99 47	


Tableau récapitulatif parcelle AS - 444	
N°	Origine de la Parcelle
20	M. FARRAT Jean-Pierre
AS 444	Superficie apparente = 88 m ²
Total : 99 47	

Levée le : 06-08-13 mars 2017
Dressé le : 23 mars 2017
Modifié le : 06 septembre 2019 - 22 janvier 2021
Système de coordonnées X-Y-Z rattachés au système RGF 93 CC43 et NGF (IGN 69) par méthode GPS
a8439-Div.dwg (V2000)

D 8439
Echelle : 1/250ème



Cabinet Thierry SCHNEIDER, Géomètre Expert D.P.L.G.
Inscrit à l'Ordre des Géomètres Experts sous le numéro 05354
Espace DELTA, 15639 Avenue de la Mer 83140 SIX-FOURS Les Plages
Tél. : 04 94 34 81 82 ; Fax : 04 94 07 64 14
Courriel : info.geometre.schneider@dataflow.fr

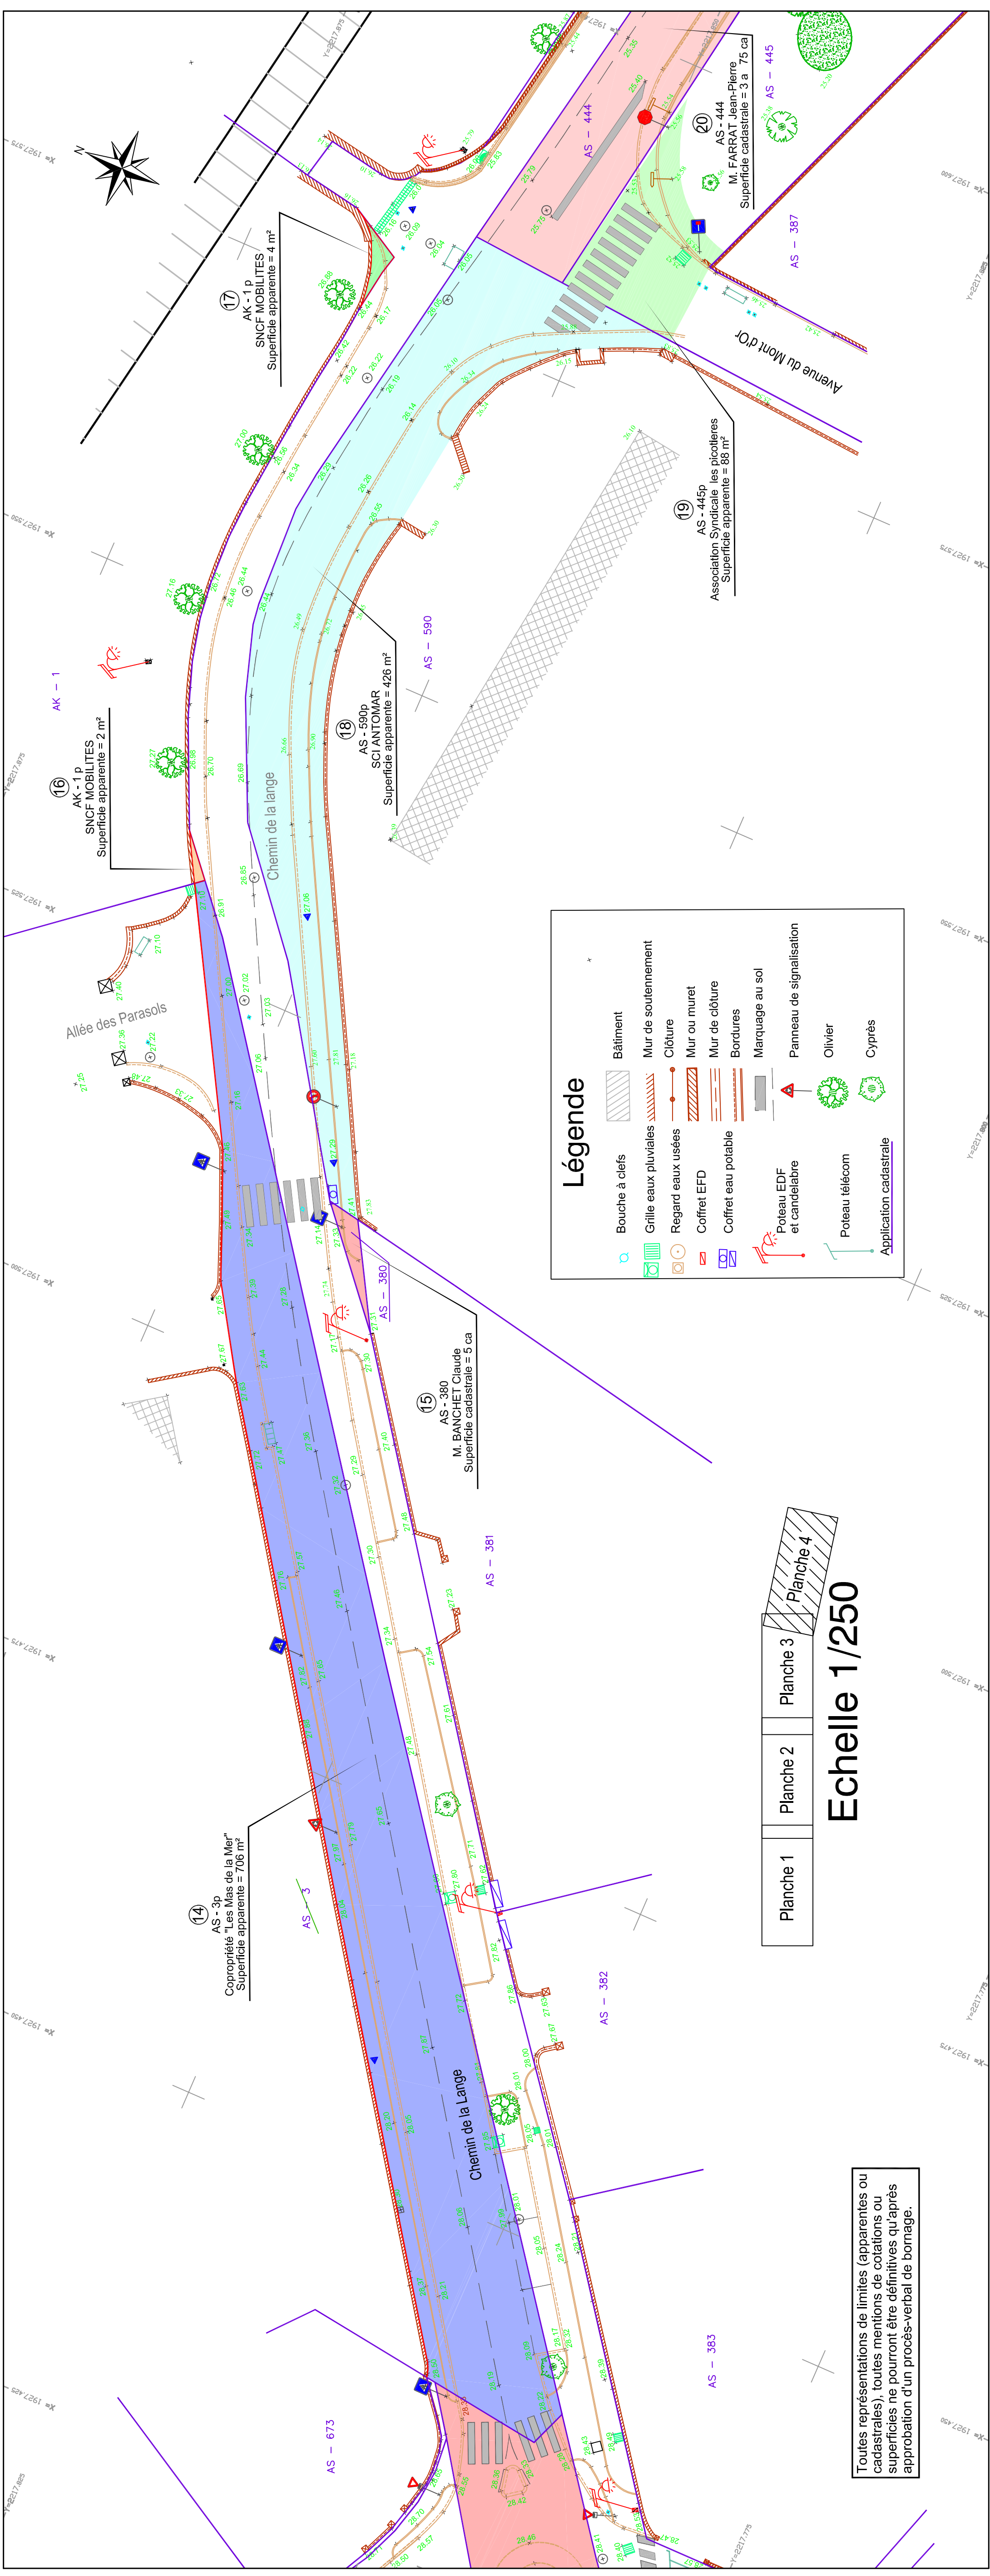

Toutes représentations de limites (apparentes ou cadastrales), toutes mentions de cotations ou superficies ne pourront être définitives qu'après approbation d'un procès-verbal de bornage.

Marge destinée à l'archivage

Marge destinée à l'archivage

Marge destinée à l'archivage