

Dossier de permis de construire

Commune de CABASSE

Lieu-dit : « La Gagère »

PLAN MASSE-SDIS

Pour Le Compte de la Société de Projet (cf cerfa)

MAITRE D'OUVRAGE:
ENGIE Green
Pour Le Compte de la Société de Projet (Cf. Cerfa)

CONTACT :
Engie Green
345, Avenue Wolfgang Amadeus Mozart
13 601 Aix-en-Provence
sophie.eudes@engie.com

MAITRE D'OEUVRE
ARCHIBIONATURE
J. BERNARD
Architecte D.P.L.G ordre A5308

CONTACT :
ARCHIBIONATURE
Chemin Collet d'Assou
06 460 Saint-Vallier de Thiry
archiebio@wanadoo.fr

PC2a

Projet de parc solaire au sol

Indice	Modifications	Date	Établi	Vérifié	Validé
A	Réalisation du document	novembre 2023	P. Carro	B. Lufey	K. VERMOREL
B					
C					
D					
E					
F					

NOTA:





COORDONNEES: Système RGFR9 - CG43
NIVELLEMENT: RATTACHE IGN 69

COORDONNEES D'IMPLANTATION DES POSTES:


NOM	COORDONNEE X	COORDONNEE Y
PDL / PTR	196180.68	225460.15
SDS	N 42°20'00.00"	E 06°14'17.10"
PST	196200.71	225467.21

LEGENDE

- Limites de Parcelles
- Numéros de parcelles
- Portail d'accès + serrure conforme annexe 6 doctrine
- Closures grillagées
- Closures métalliques non inflammables classe MFI (A2 + 1 + 1) (d5)
- Closures maies
- Panneaux photovoltaïques
- Poste de Transformation 10m x 3m, coupe-feu 2h + extincteur
- Poste de Livraison / transformation 10m x 3m, coupe-feu 2h + extincteur
- Clameur (6) en conformité à l'annexe 5 doctrine
- Voisie périmétrale intérieure 26 tonnes
- Voisie périmétrale extérieure 26 tonnes
- Voisie périmétrale extérieure 26 tonnes sur poteaux à recueillir
- Route d'accès et périphérique existante
- OLD (50m à partir de la clôture)
- Aire de retournement Surface 200m²
- Base vie
- Alignement validé par le département du var le 7/04/2022
- Zone de stationnement standard Surface 600m²
- Glacis (bande de 2m)
- Cloture extérieure Ø21m

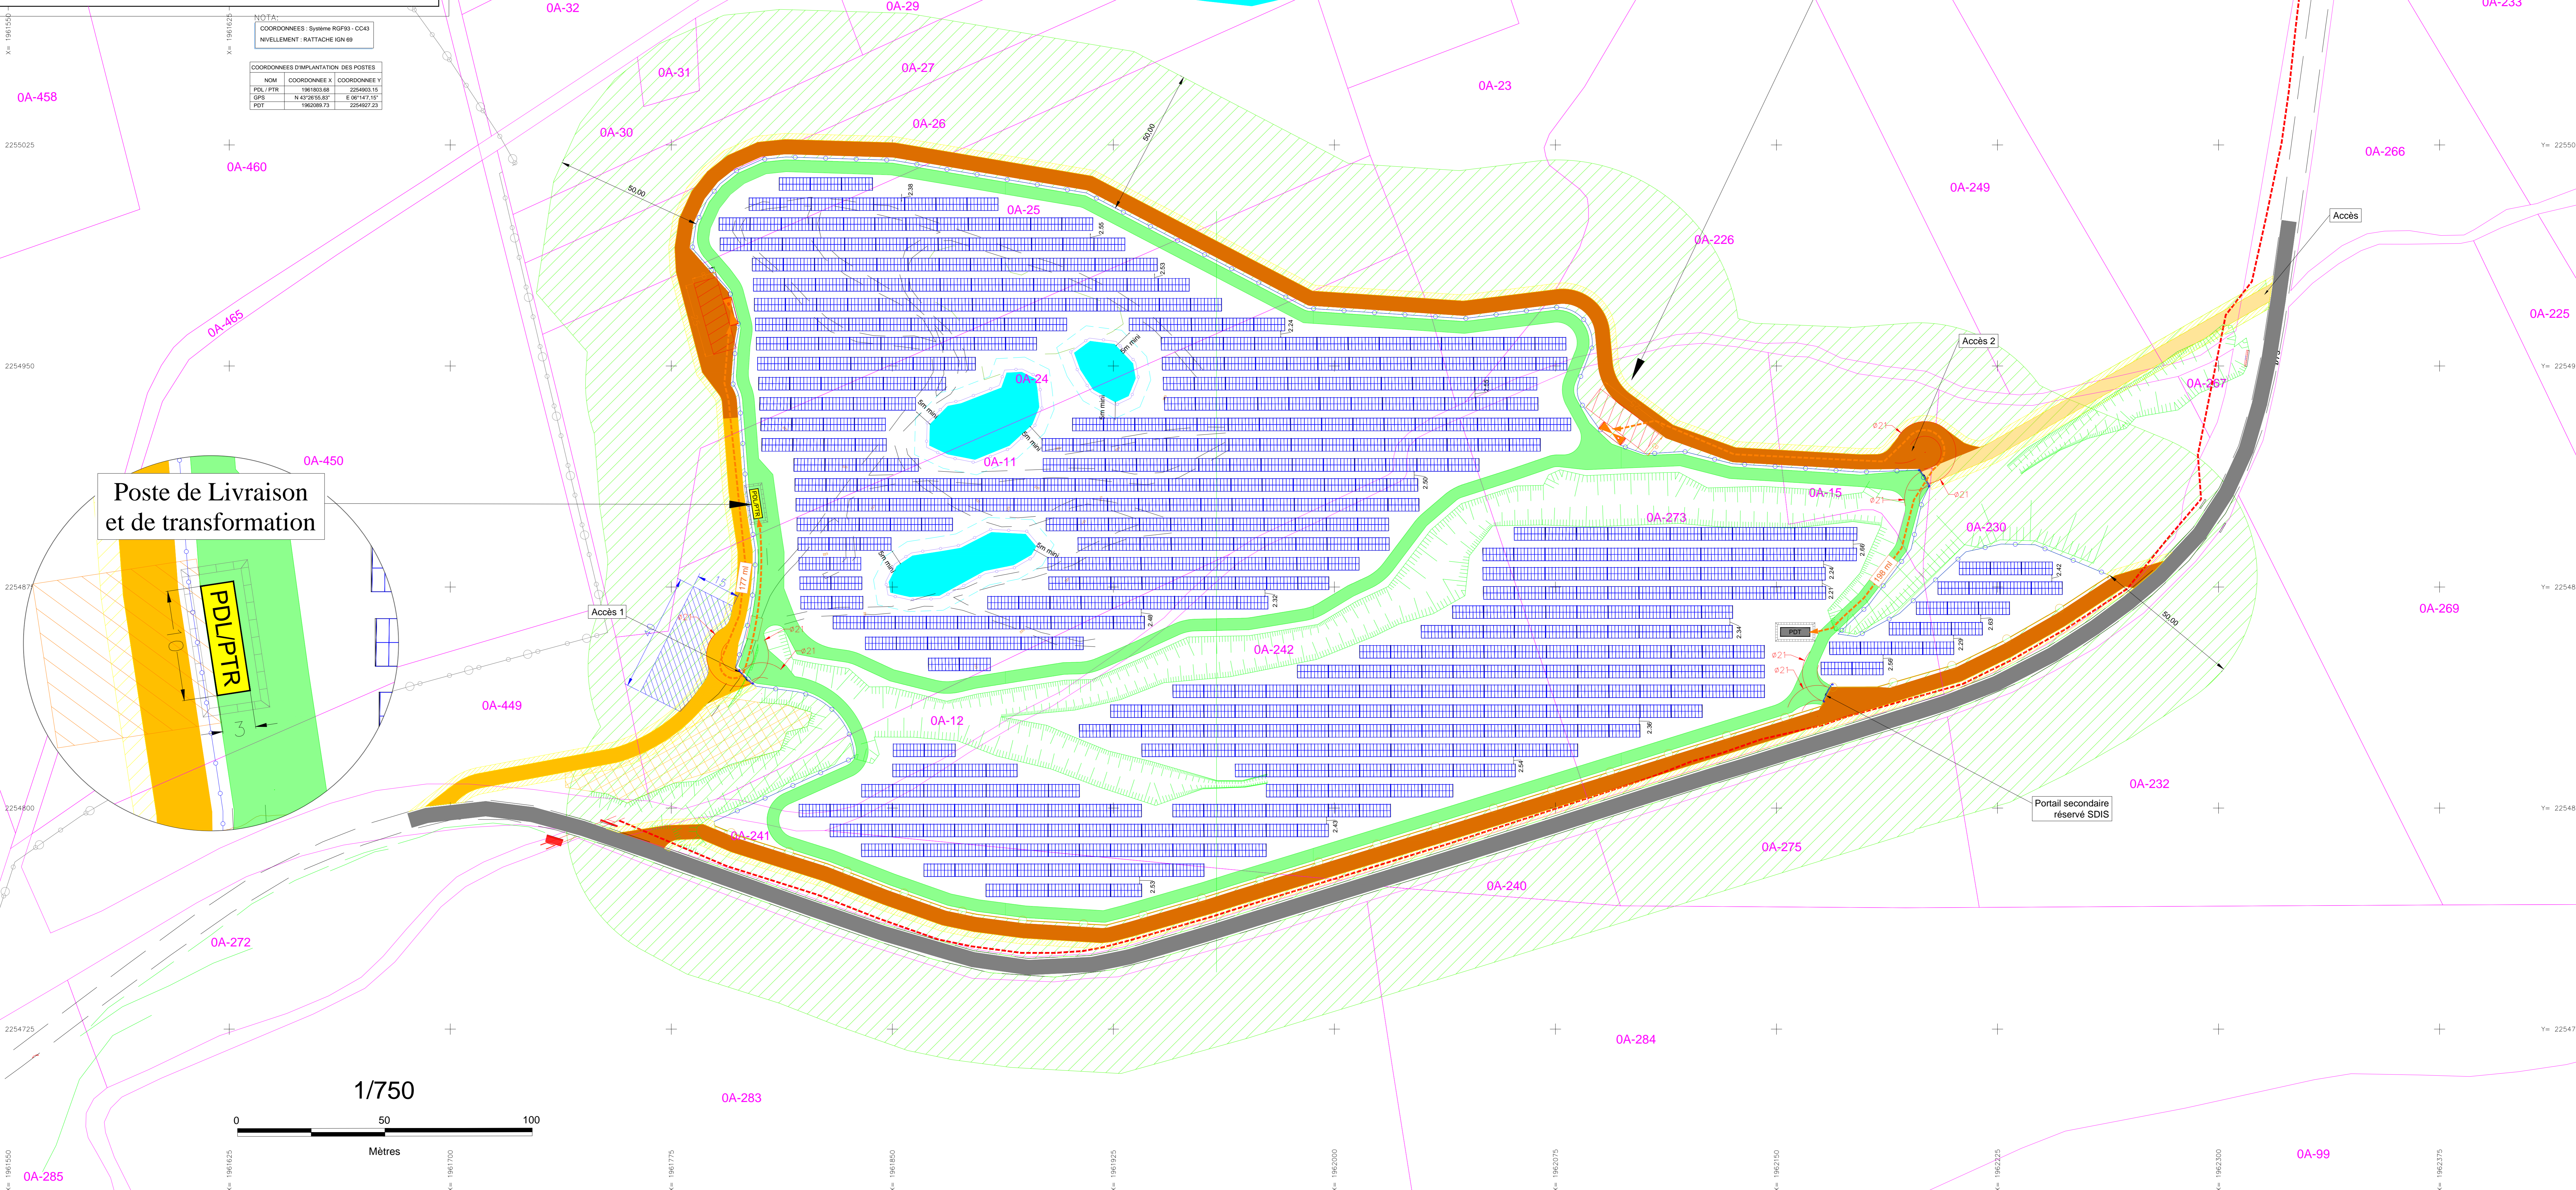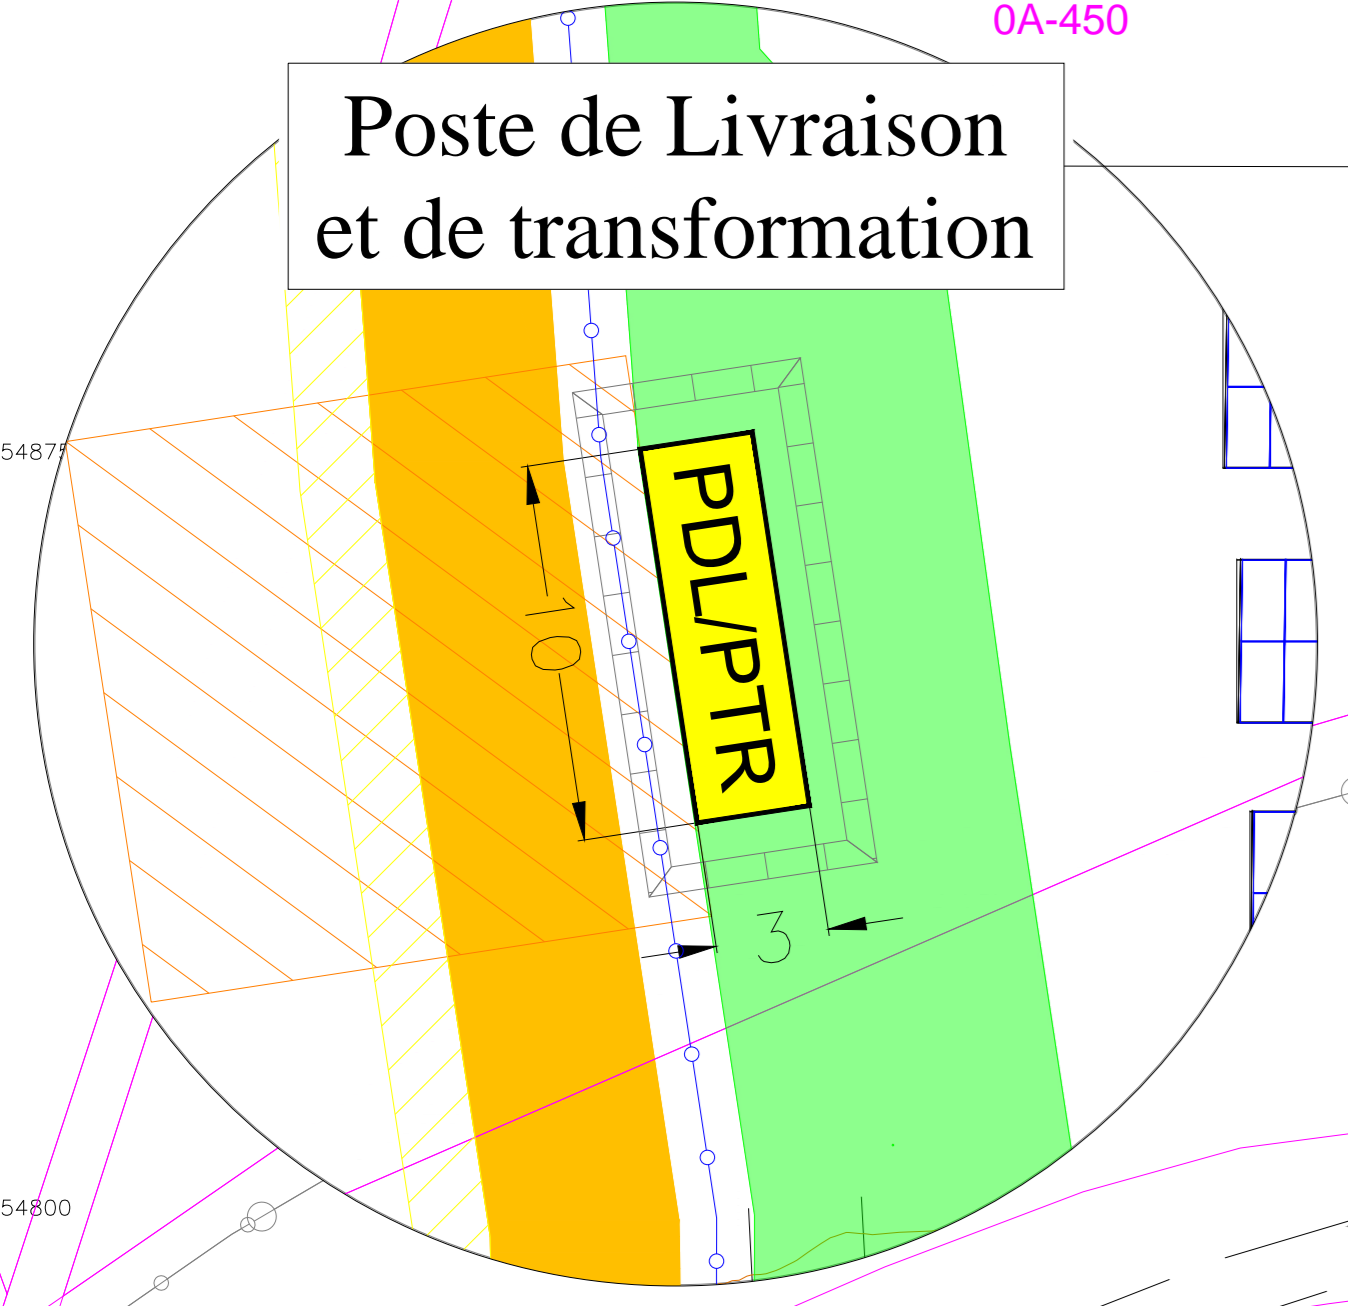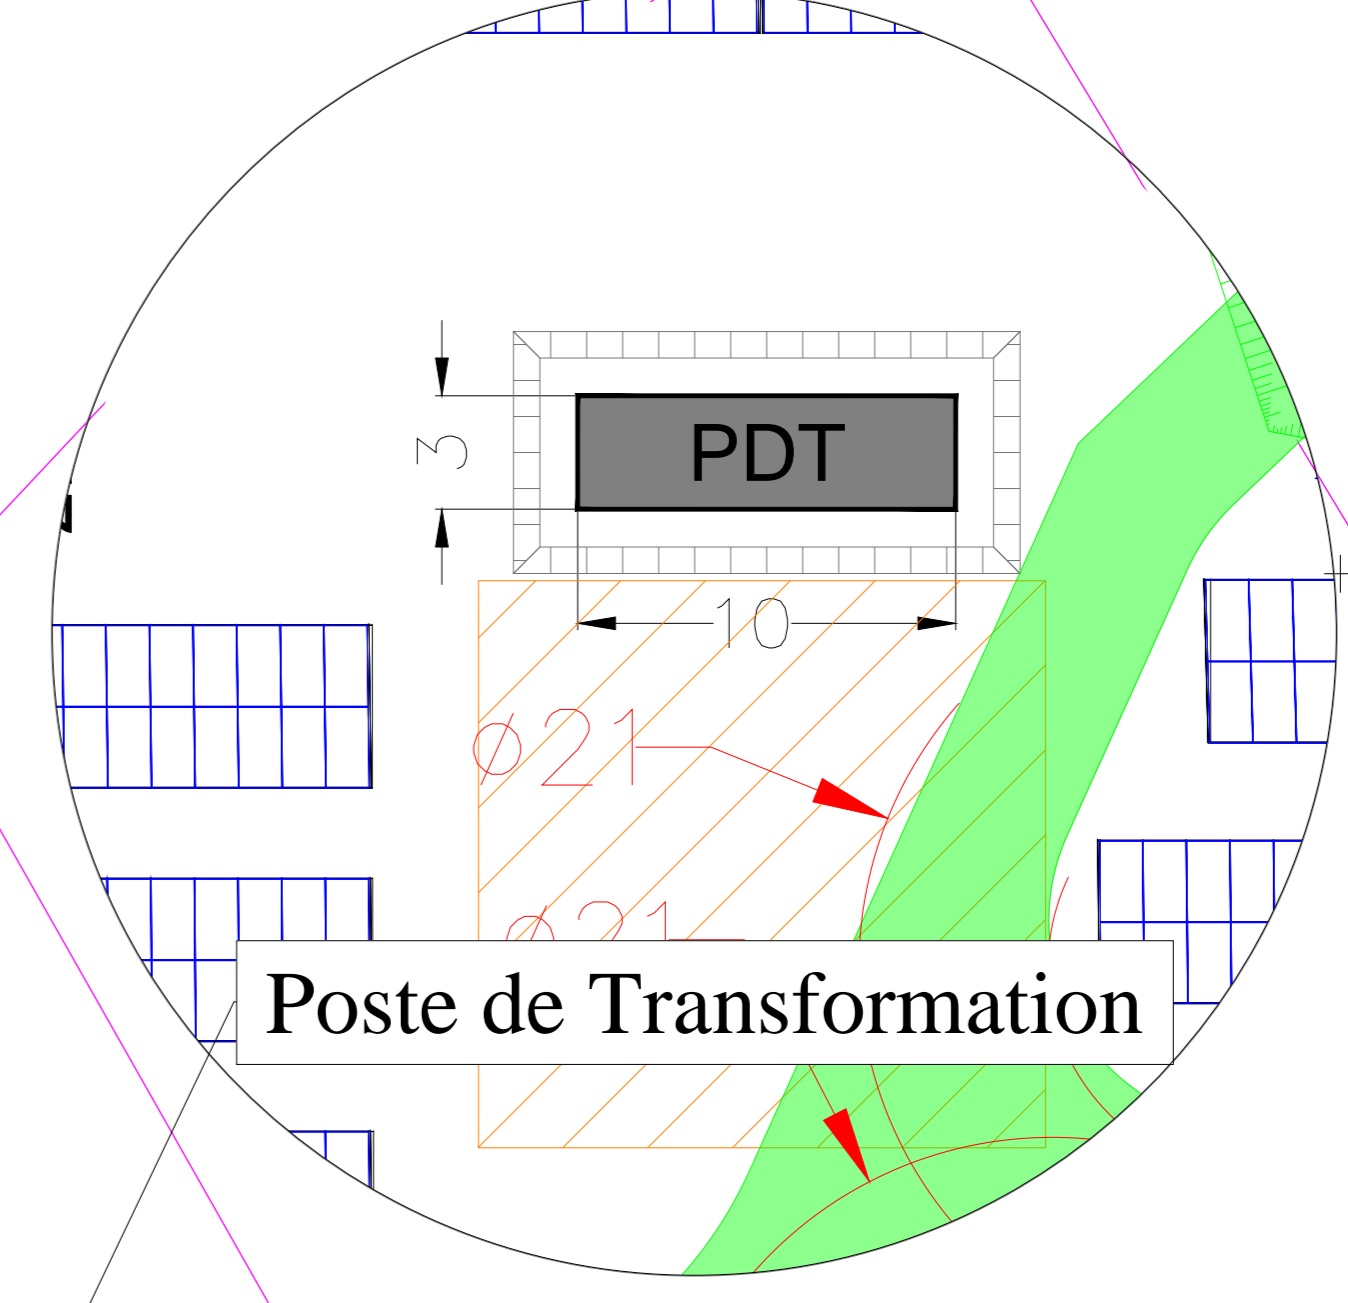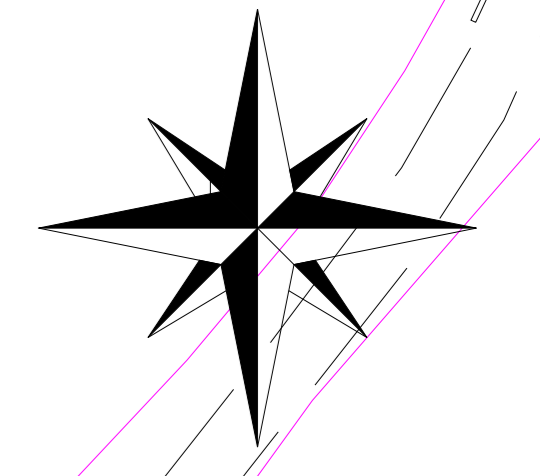

1/750

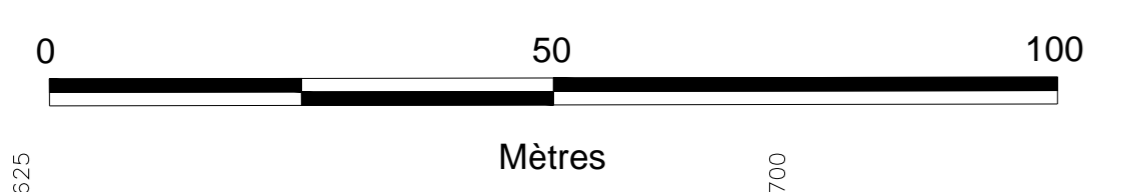

Coordinates: X-axis from 1961500 to 1962375, Y-axis from 2254000 to 2255250.